

## FÖRKLARINGAR

GENERELLT ALLA MÅTT I MM.  
GOLVNIVÅER I M.  
BOKSTAVSMÅTT AVSER LIKA  
DELNINGSMÅTT.


RITNINGAR BASERAR SIG  
PÅ UPPGIFTER FRÅN BYGGHERREN.  
BYGGHERREN ANSVARAR ATT  
DET ÄR BYGGT SOM PÅ DENNA  
RITNING.

THE COMMON OFFICE HAR EJ UTFORMAT  
OCH EJ MÅTT UPP.

## FÖRESKRIFTER

BYGGHERREN ANSVARAR FÖR ATT GÄLLANDE  
REGLER, LAGAR OCH FÖRESKRIFTER  
HAR FÖLJTS.

BYGGHERREN ANSVARAR FÖR DIMENSION,  
SÄKERHET OCH FUNKTION.

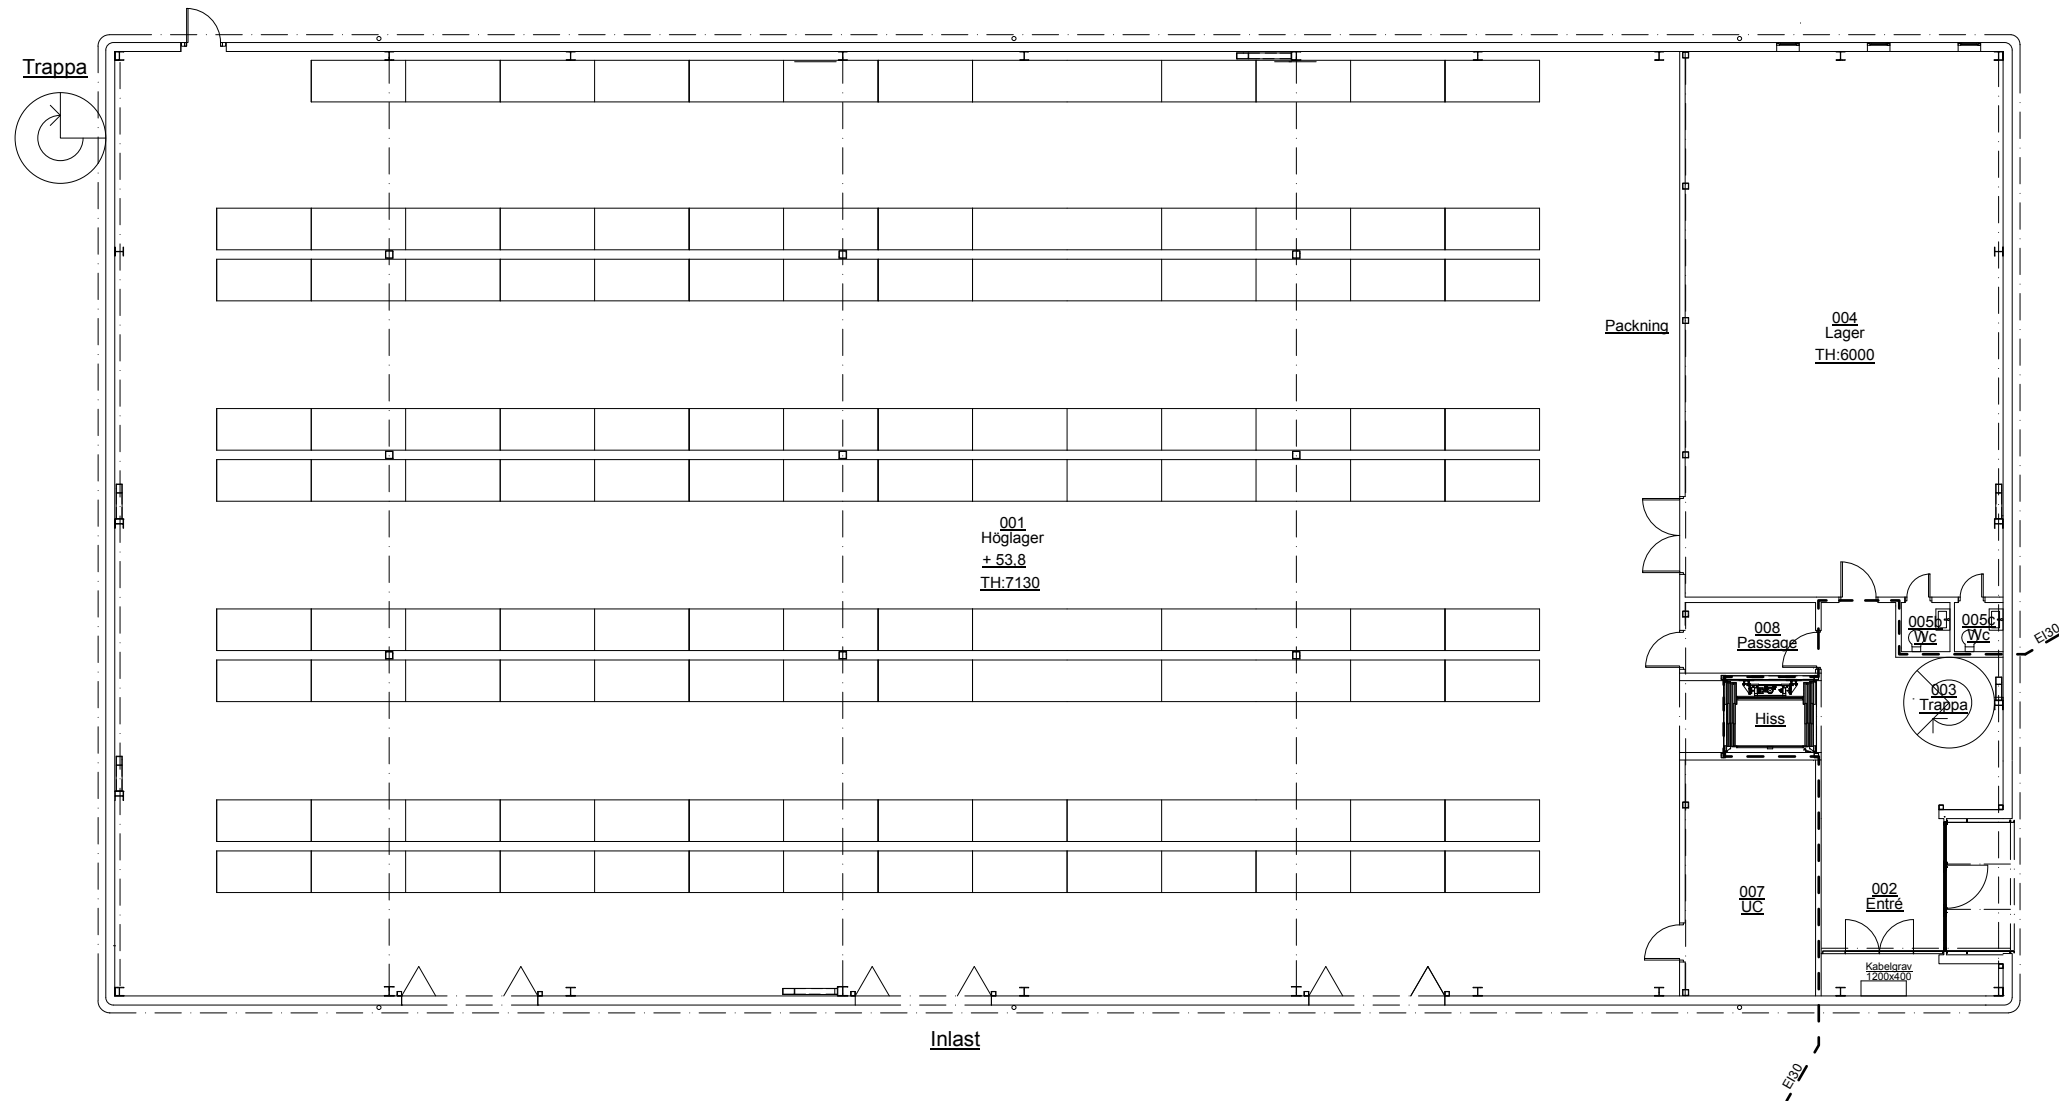

ENTRÉPLAN

2017-07-10

BET	ANT	ÄNDRINGEN ANSER	DATUM	SIGN
STATUS				
PRELIMINÄR				
ASPUDDENS TRYCK OCH DISTRIBUTION				
ÄLTA 10:49				
THE COMMON OFFICE AB				
Sturegatan 16, 114 36 stockholm				
T: 0709 453 196				
E-mail: common@thecommonoffice.se				
A		THE COMMON OFFICE AB	114 36 stockholm	# 0709 453 196
UPPDRAG NR	RITADKONSTR. AV	HANDELSÄGARE		
15100	HL	HL, JB		
DATUM	ANSVARIG			
	HL, JB			
NYBYGGNAD				
ENTRÉPLAN				
SKALA (A3)	NUMMER	BET		
1:200 (A3)	A02	-		

## FÖRKLARINGAR

GENERELLT ALLA MÅTT I MM.  
GOLVNIVÅER I M.  
BOKSTAVSMÅTT AVSER LIKA  
DELNINGSMÅTT.


RITNINGAR BASERAR SIG  
PÅ UPPGIFTER FRÅN BYGGHERREN.  
BYGGHERREN ANSVARAR ATT  
DET ÄR BYGGT SOM PÅ DENNA  
RITNING.

THE COMMON OFFICE HAR EJ UTFORMAT  
OCH EJ MÅTT UPP.

## FÖRESKRIFTER

BYGGHERREN ANSVARAR FÖR ATT GÄLLANDE  
REGLER, LAGAR OCH FÖRESKRIFTER  
HAR FÖLJTS.

BYGGHERREN ANSVARAR FÖR DIMENSION,  
SÄKERHET OCH FUNKTION.

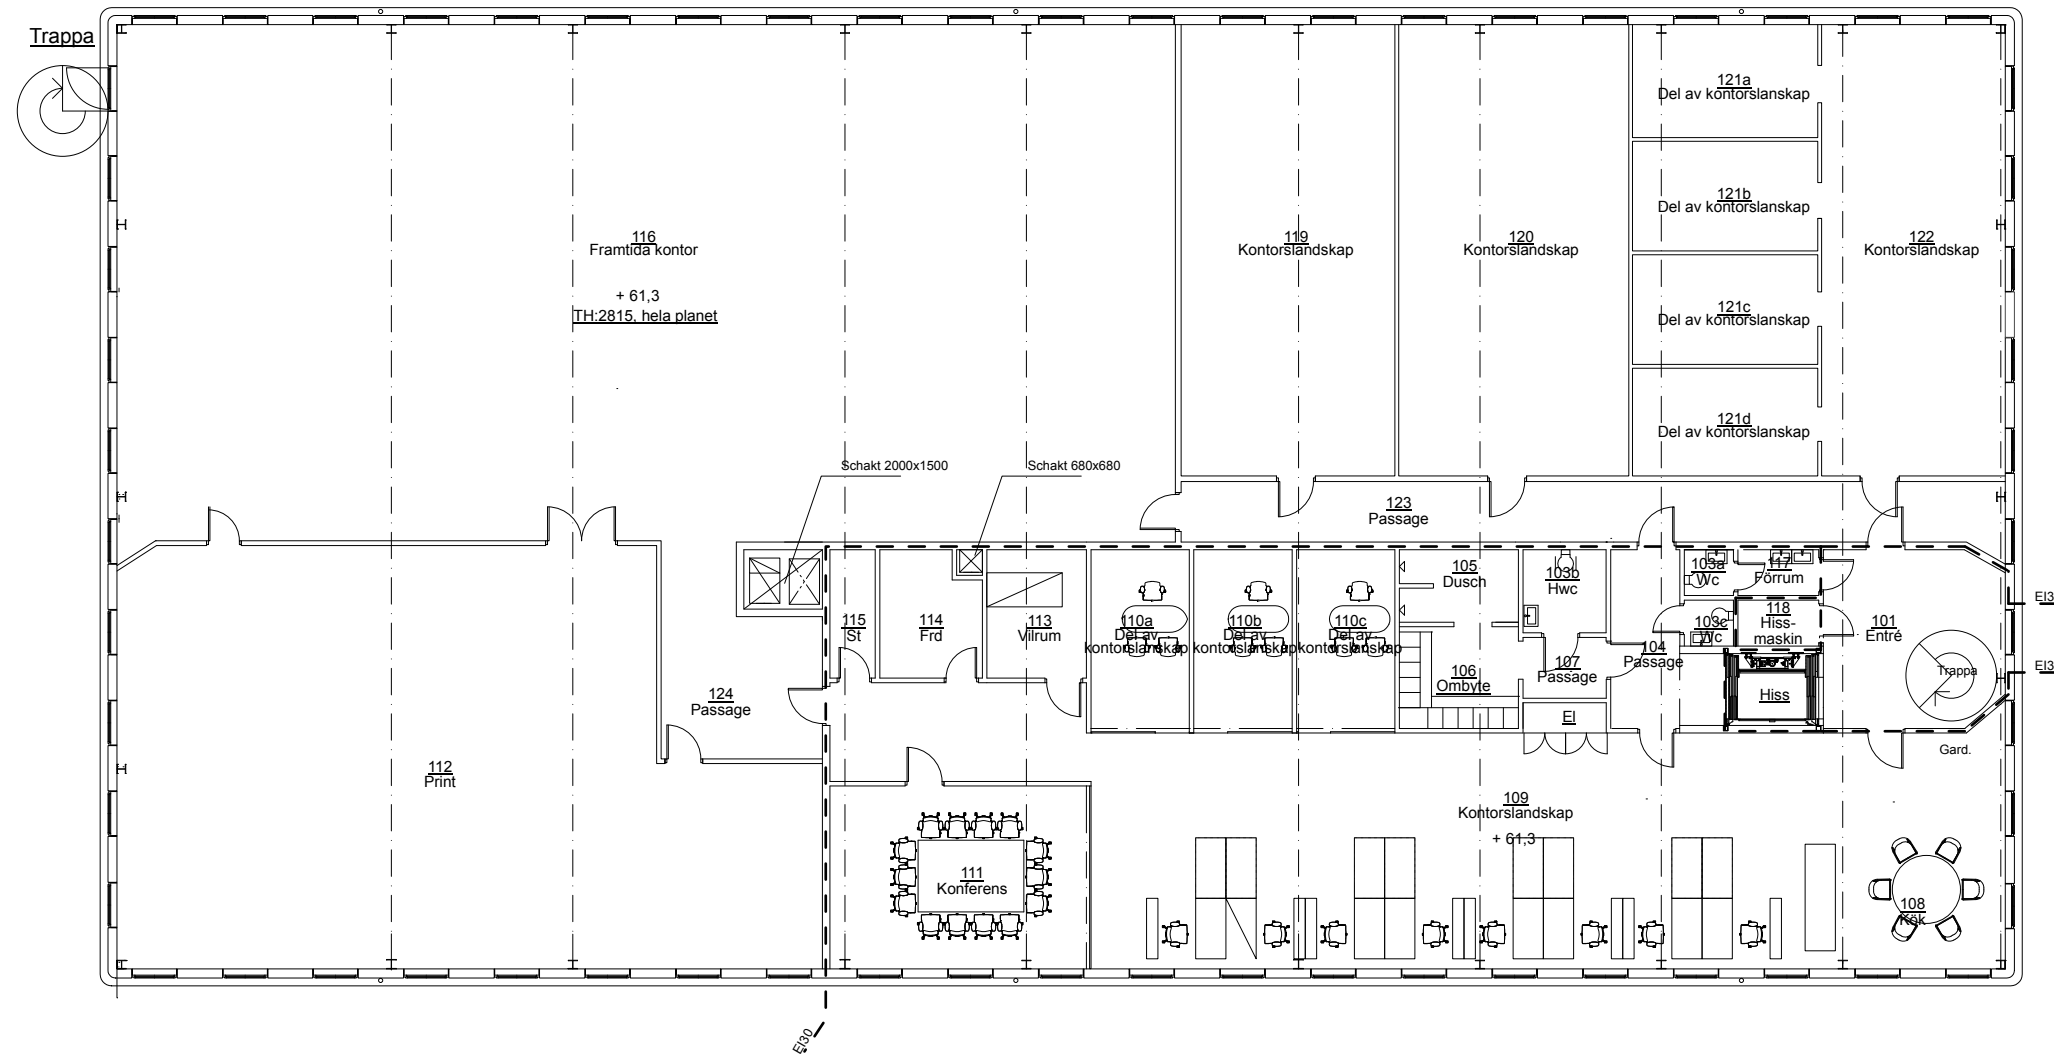

PLAN 1 TR

2017-07-10

BET	ANT	ÄNDRINGEN AVSER	DATUM	SIGN
STATUS				
PRELIMINÄR				
ASPUDDENS TRYCK OCH DISTRIBUTION				
ÄLTA 10:49				
THE COMMON OFFICE AB				
Sturegatan 16, 114 36 stockholm T: 0709 453 196 E-mail: common@thecommonoffice.se				
A		THE COMMON OFFICE AB Sturegatan 16, 114 36 stockholm	0709 453 196	
UPPDRAG NR 15100				
RITAD/KONSTR. AV HL		HANDLAGGARE HL, JB		
DATUM		ANSVARIG HL, JB		
NYBYGGNAD PLAN 1 TR				
SKALA (A3)	NUMMER	BET		
1:200 (A3)	A03			-