



FÖRKLARINGAR OCH FÖRESKRIFTER

HANDLINGEN BASERAS PÅ BEFINTLIGT RITNINGSUNDERLAG,
MÅTTRIKTIGHET KAN DÄRFÖR EJ GARANTERAS.
VIKTIGA MÅTT SKALL KONTROLLERAS PÅ PLATS AV BERÖRD PART.

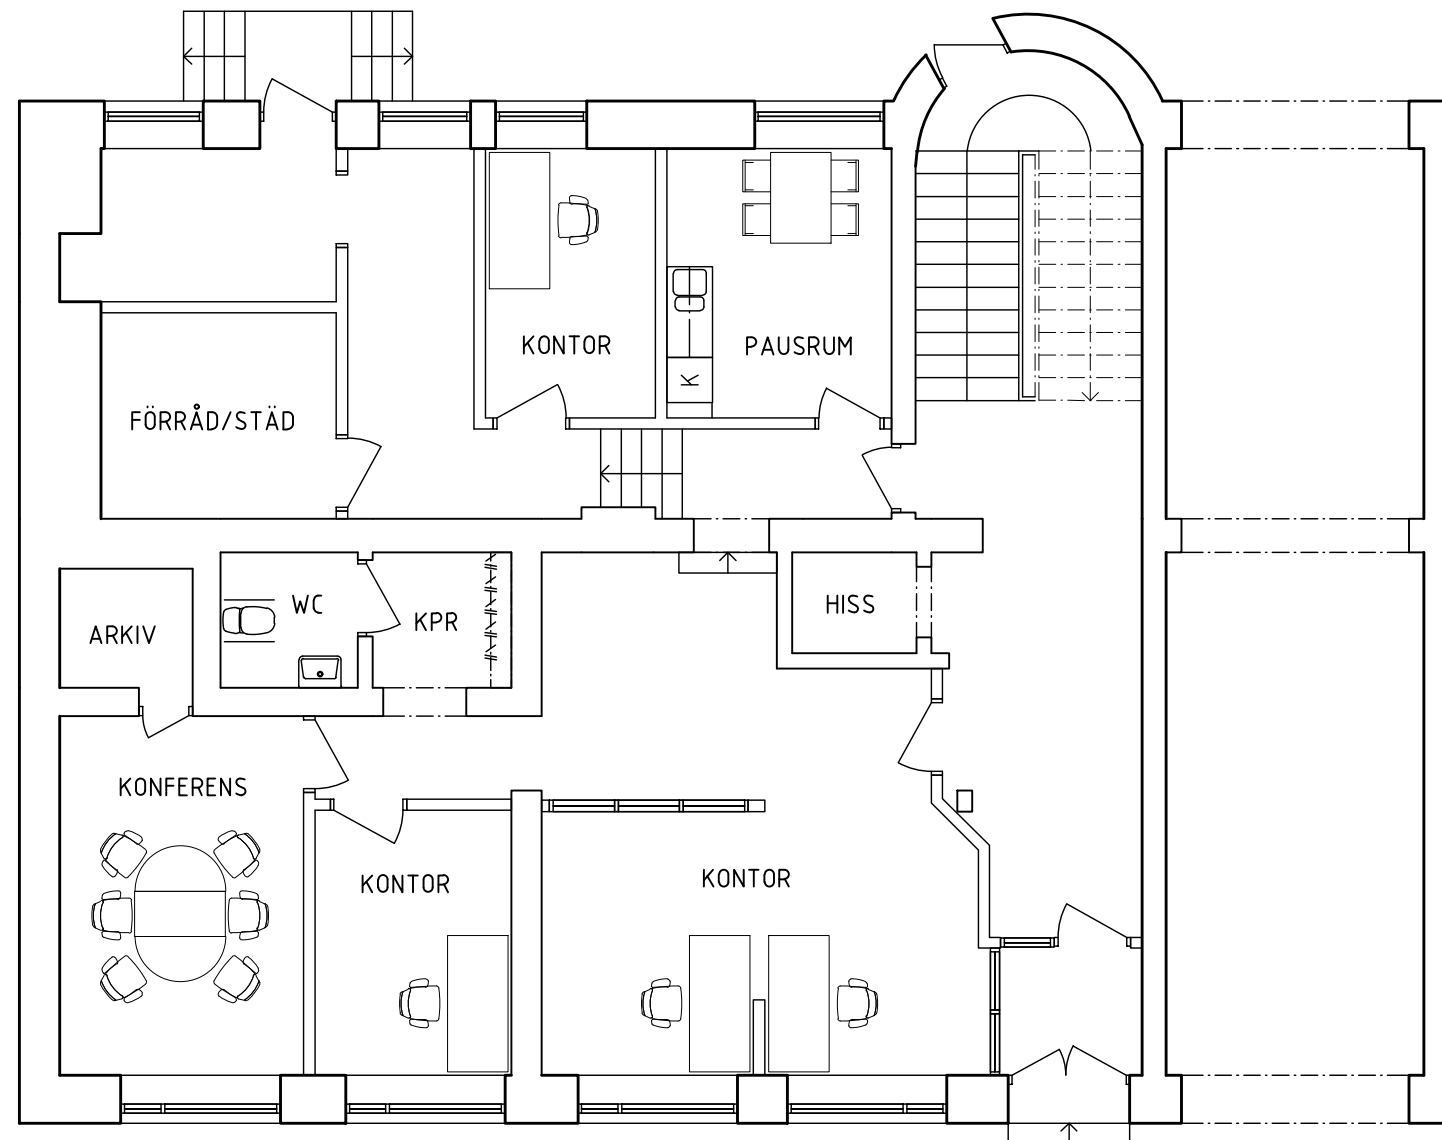

BOTTENVÅNING

SKISSFÖRSLAG 2017-12-19
HEMFOSA FASTIGHETER, RUDAN 6
HALMSTADS KOMMUN
BOTTENVÅNING (PLAN 1)
SKALA 1:100
PROJEKTNUMMER XXXXX-XXXXX

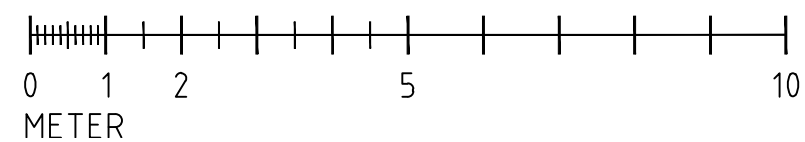

ARKITEKTUR
BOX 505 - Karl XI:s Väg 61, 301 80 HALMSTAD
TELEFON: 035-16 03 36, www.creaconhkab.se
ANSVARIG: CHRISTINE BASTHOLM ROHDE
RITAD AV: LO