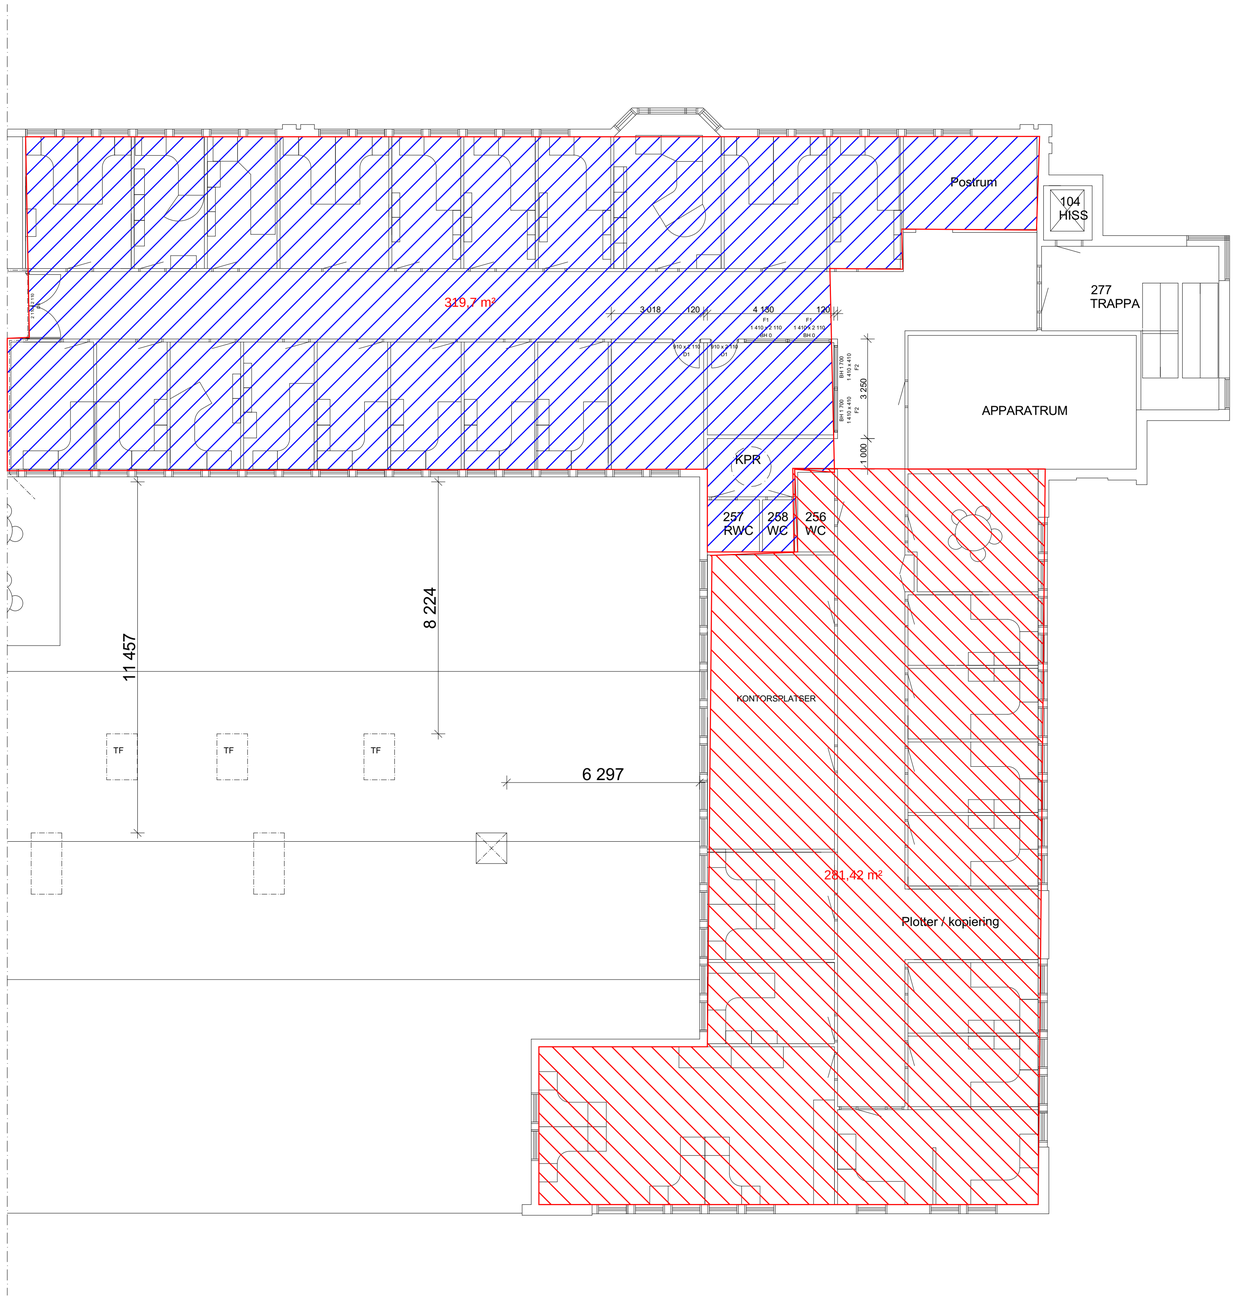

SKALA 1:100

0 1 2 5 10

METER

BET	ANT	ÄNDRING AVSER	DATUM	Sign.

FÖRSLAGSHANDLING

KILOT 1
HALMSTAD KOMMUN

FASTIGHETS AB TRE KILO

BYGG-HERRE	FASIGHETS AB TRE KILO	
PROJ.		
UPPDRAG NR	RITAD AV M.S	HANDLÄGGARE
DATUM 2022-09-08	ANSVARIG LENNART STRANDBERG	

INVÄNDIG OMBYGGNAD BEF. LOKALER

PLAN 2 - DEL 2

SKALA A1	NUMMER	BET
1:100	A-40.1-122	