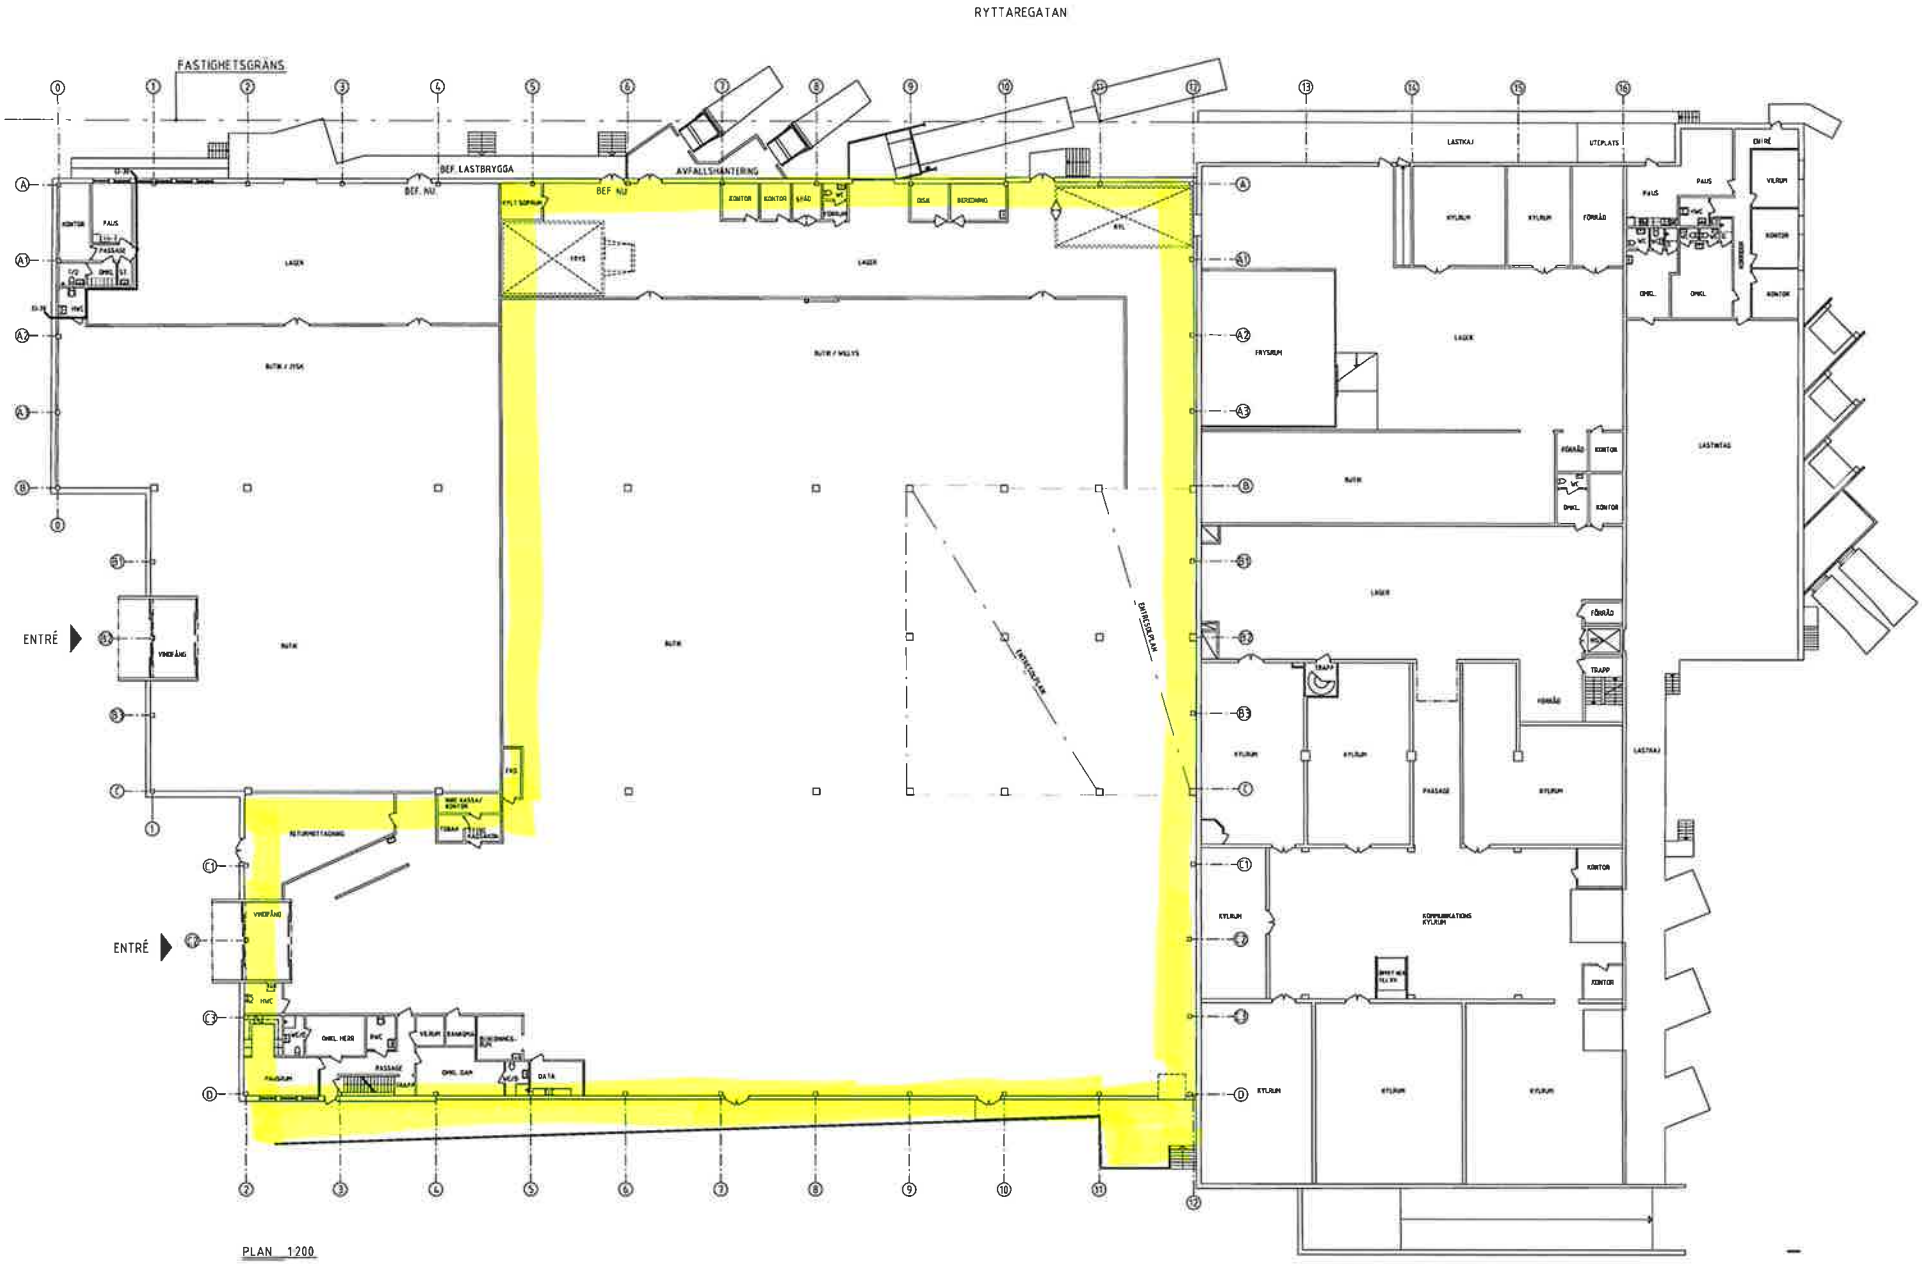

BET	ANT	ÄNDRINGEN AVSER	SIGN	DATUM

ARVALD
BYGGKONSULT AB

KV. BROTTAREN 16–17, HELSINGBORG

ÖVERSIKTSPLAN

BOTTENPLAN

SKALA: 1:200(A1)

22001