Diarie nr 1351 C
1990-09-17

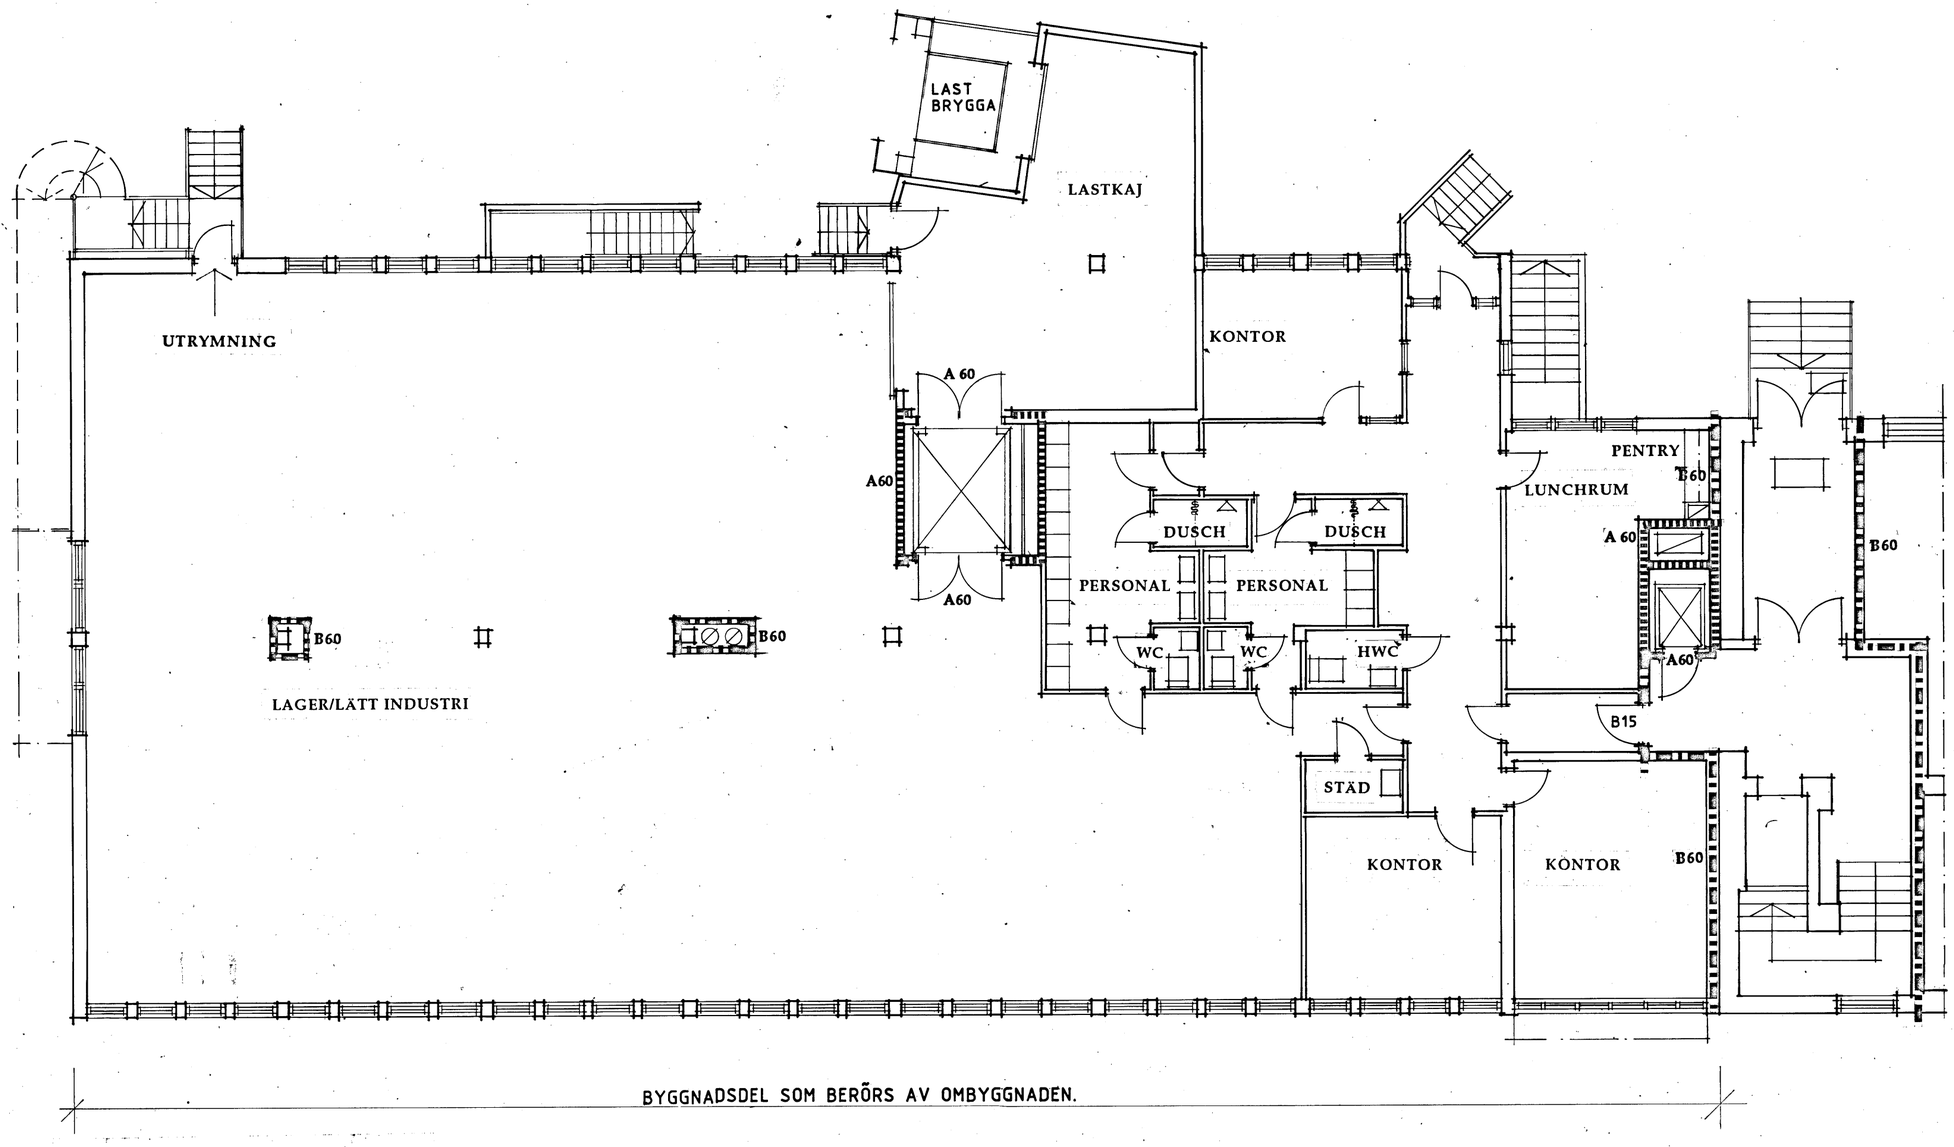

PLAN BOTTENVÅNING

MALMÖ STADSBYGGNADSKONTORET
1990-09-11

BYGGNADSLOVSRITNING REV. A UTRYMNING 900903

KENNETH LINDSTRÖM
ARKITEKTKONTOR AB
Fredriksbergsgatan 7 212 11 Malmö
Tel. 040 - 29 15 45 Fax 040 - 93 23 86

HAMNEN 22:111, Kv. VALEN, MALMÖ
KONTORS- OCH INDUSTRIBYGGNAD

OMBYGGNADSFÖRSLAG
PLAN
BOTTENVÅNING SKALA 1:100

Ritad	Granskad	Arbetsnummer
E N	KL	458

Malmö den 30 maj 1990

Kod	Typ	Pos	Ritningsnr	Reg
			09 : 03	A

ARKITEX RITFILM