


KONTOR

Yta Adress
 132 m² Solhöjdgatan 9

Solhöjdgatan

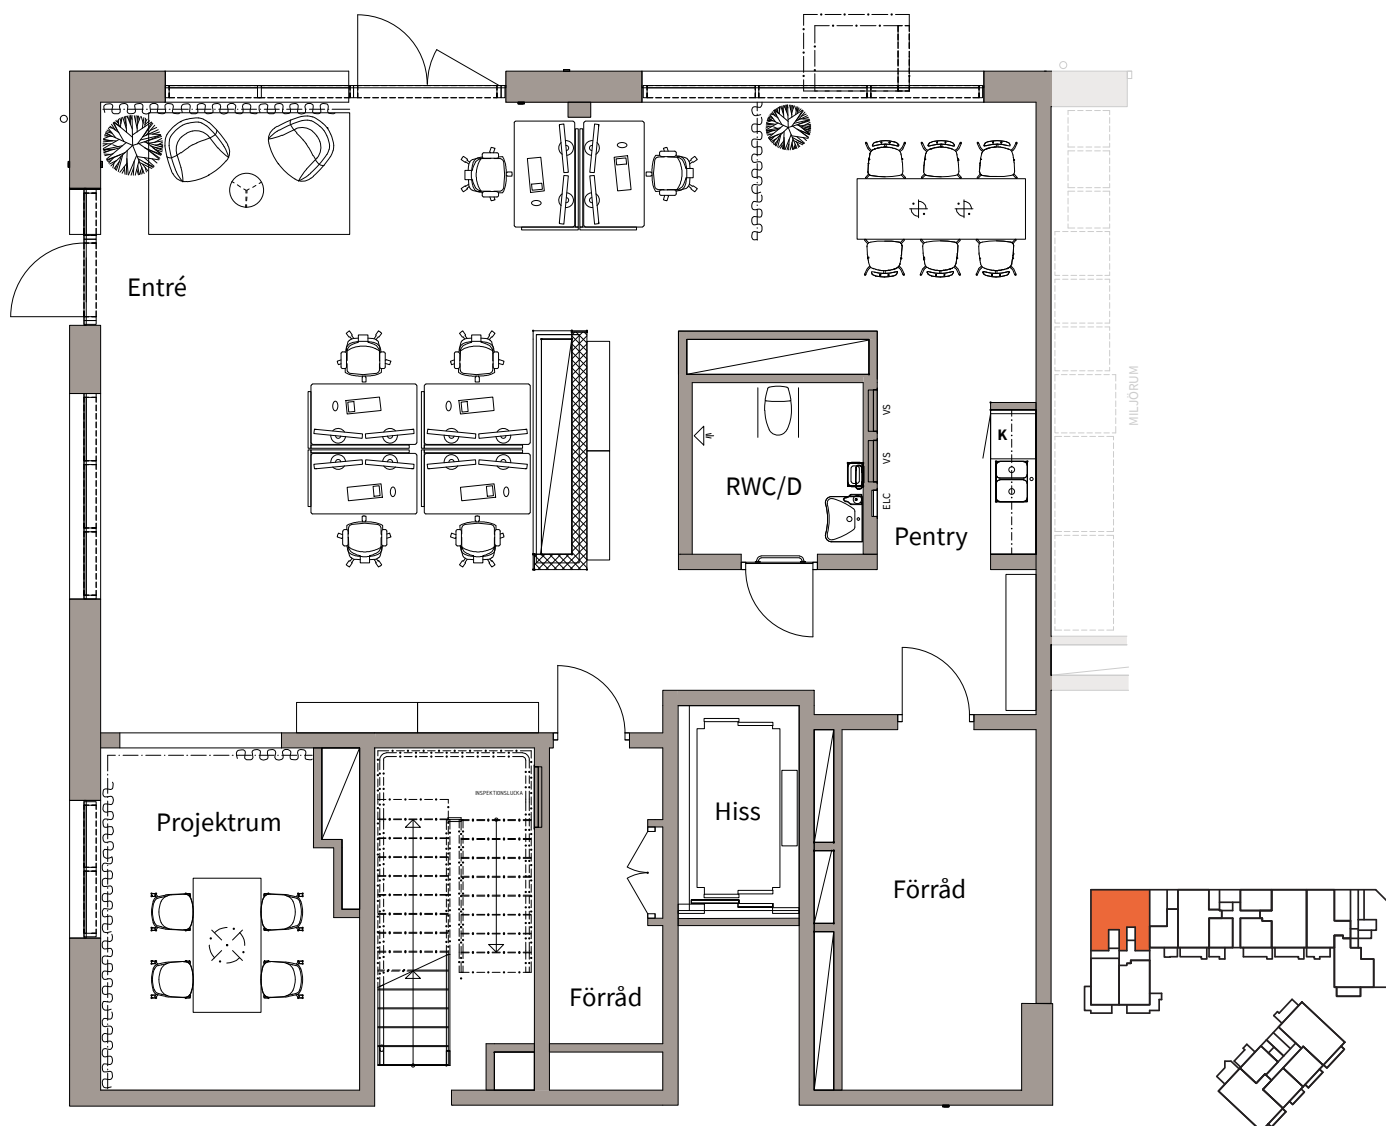

K

KYL

ELC EL- OCH MEDIE
CENTRAL

VS VÄRME OCH SANITET

Lokalbeskrivning
datum FK 2024-01-16

Rätt till ändringar förbehålles

Areor uppmätta enligt SS 02 10 53
Ytangivelser är preliminära

0

5 m

Skala 1:75 (A4)