


FÖRKLARINGAR

G1: Epoca Profile Ecotruss 060312548
Plattor, lägges monolitiskt med zigzag-kant

G2: Massagolv lika plan 8

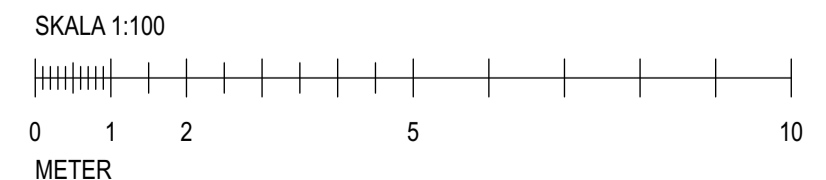

BET	ANT	ÄNDRINGEN AVSER	SIGN	DATUM
STATUS BYGGHANDLING				
ORIENTERINGSFIGUR				
PROJEKT KV. GÄNGTAPPEN 1, MALMÖ				
ENTREPRENAD Delad totalentreprenad				
A	Nyquist & Morän Arkitekter AB			T: 040-166080
E				T:
K				T:
L				T:
M				T:
V				T:
W				T:
-				T:
RITADIKONSTR AV TW	HANDLÄGGARE LM	ANSVARIG Lisa Morän SAR/MSA		
FASTIGHETS NR 260307	DATERAD 2017-11-10	SKALA 1:100 A1/1:200 A3		
OMBYGGNAD KONTORSLOKALER GOLVPLAN, PLAN 17 PLANRITNING				
RITNINGNUMMER A_44-1_170				BET