


Plan 10
1:100

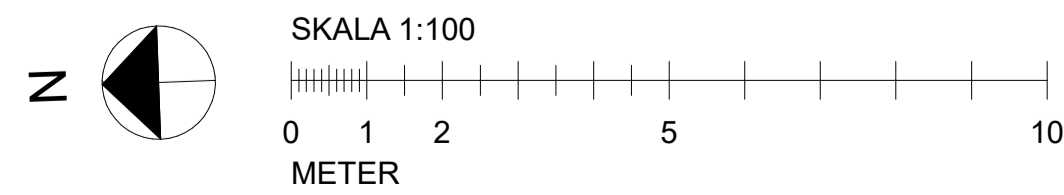

BET	ÄNDRINGEN AVSER	DATUM	SIGN
<i>signatur</i> FASTIGHETER			
lumē ARKITEKTER			
UPPDRAG NR 2021-55	RITADKONTR. AV HS	HANDELAGGARE Jonas Medberg	
DATUM	ANSVARIG Jonas Medberg		
Bokhandlaren 4 & 5, Eslöv Eslövs kommun Verksamhetsändring från butik till lägenheter Plan 1			
SKALA 1:100 1:200	NUMMER A-10		BET

Vid utskrift i A3-format gäller halva angivna skalan (ex 1:100=1:200)