



# ALTERNATIV A

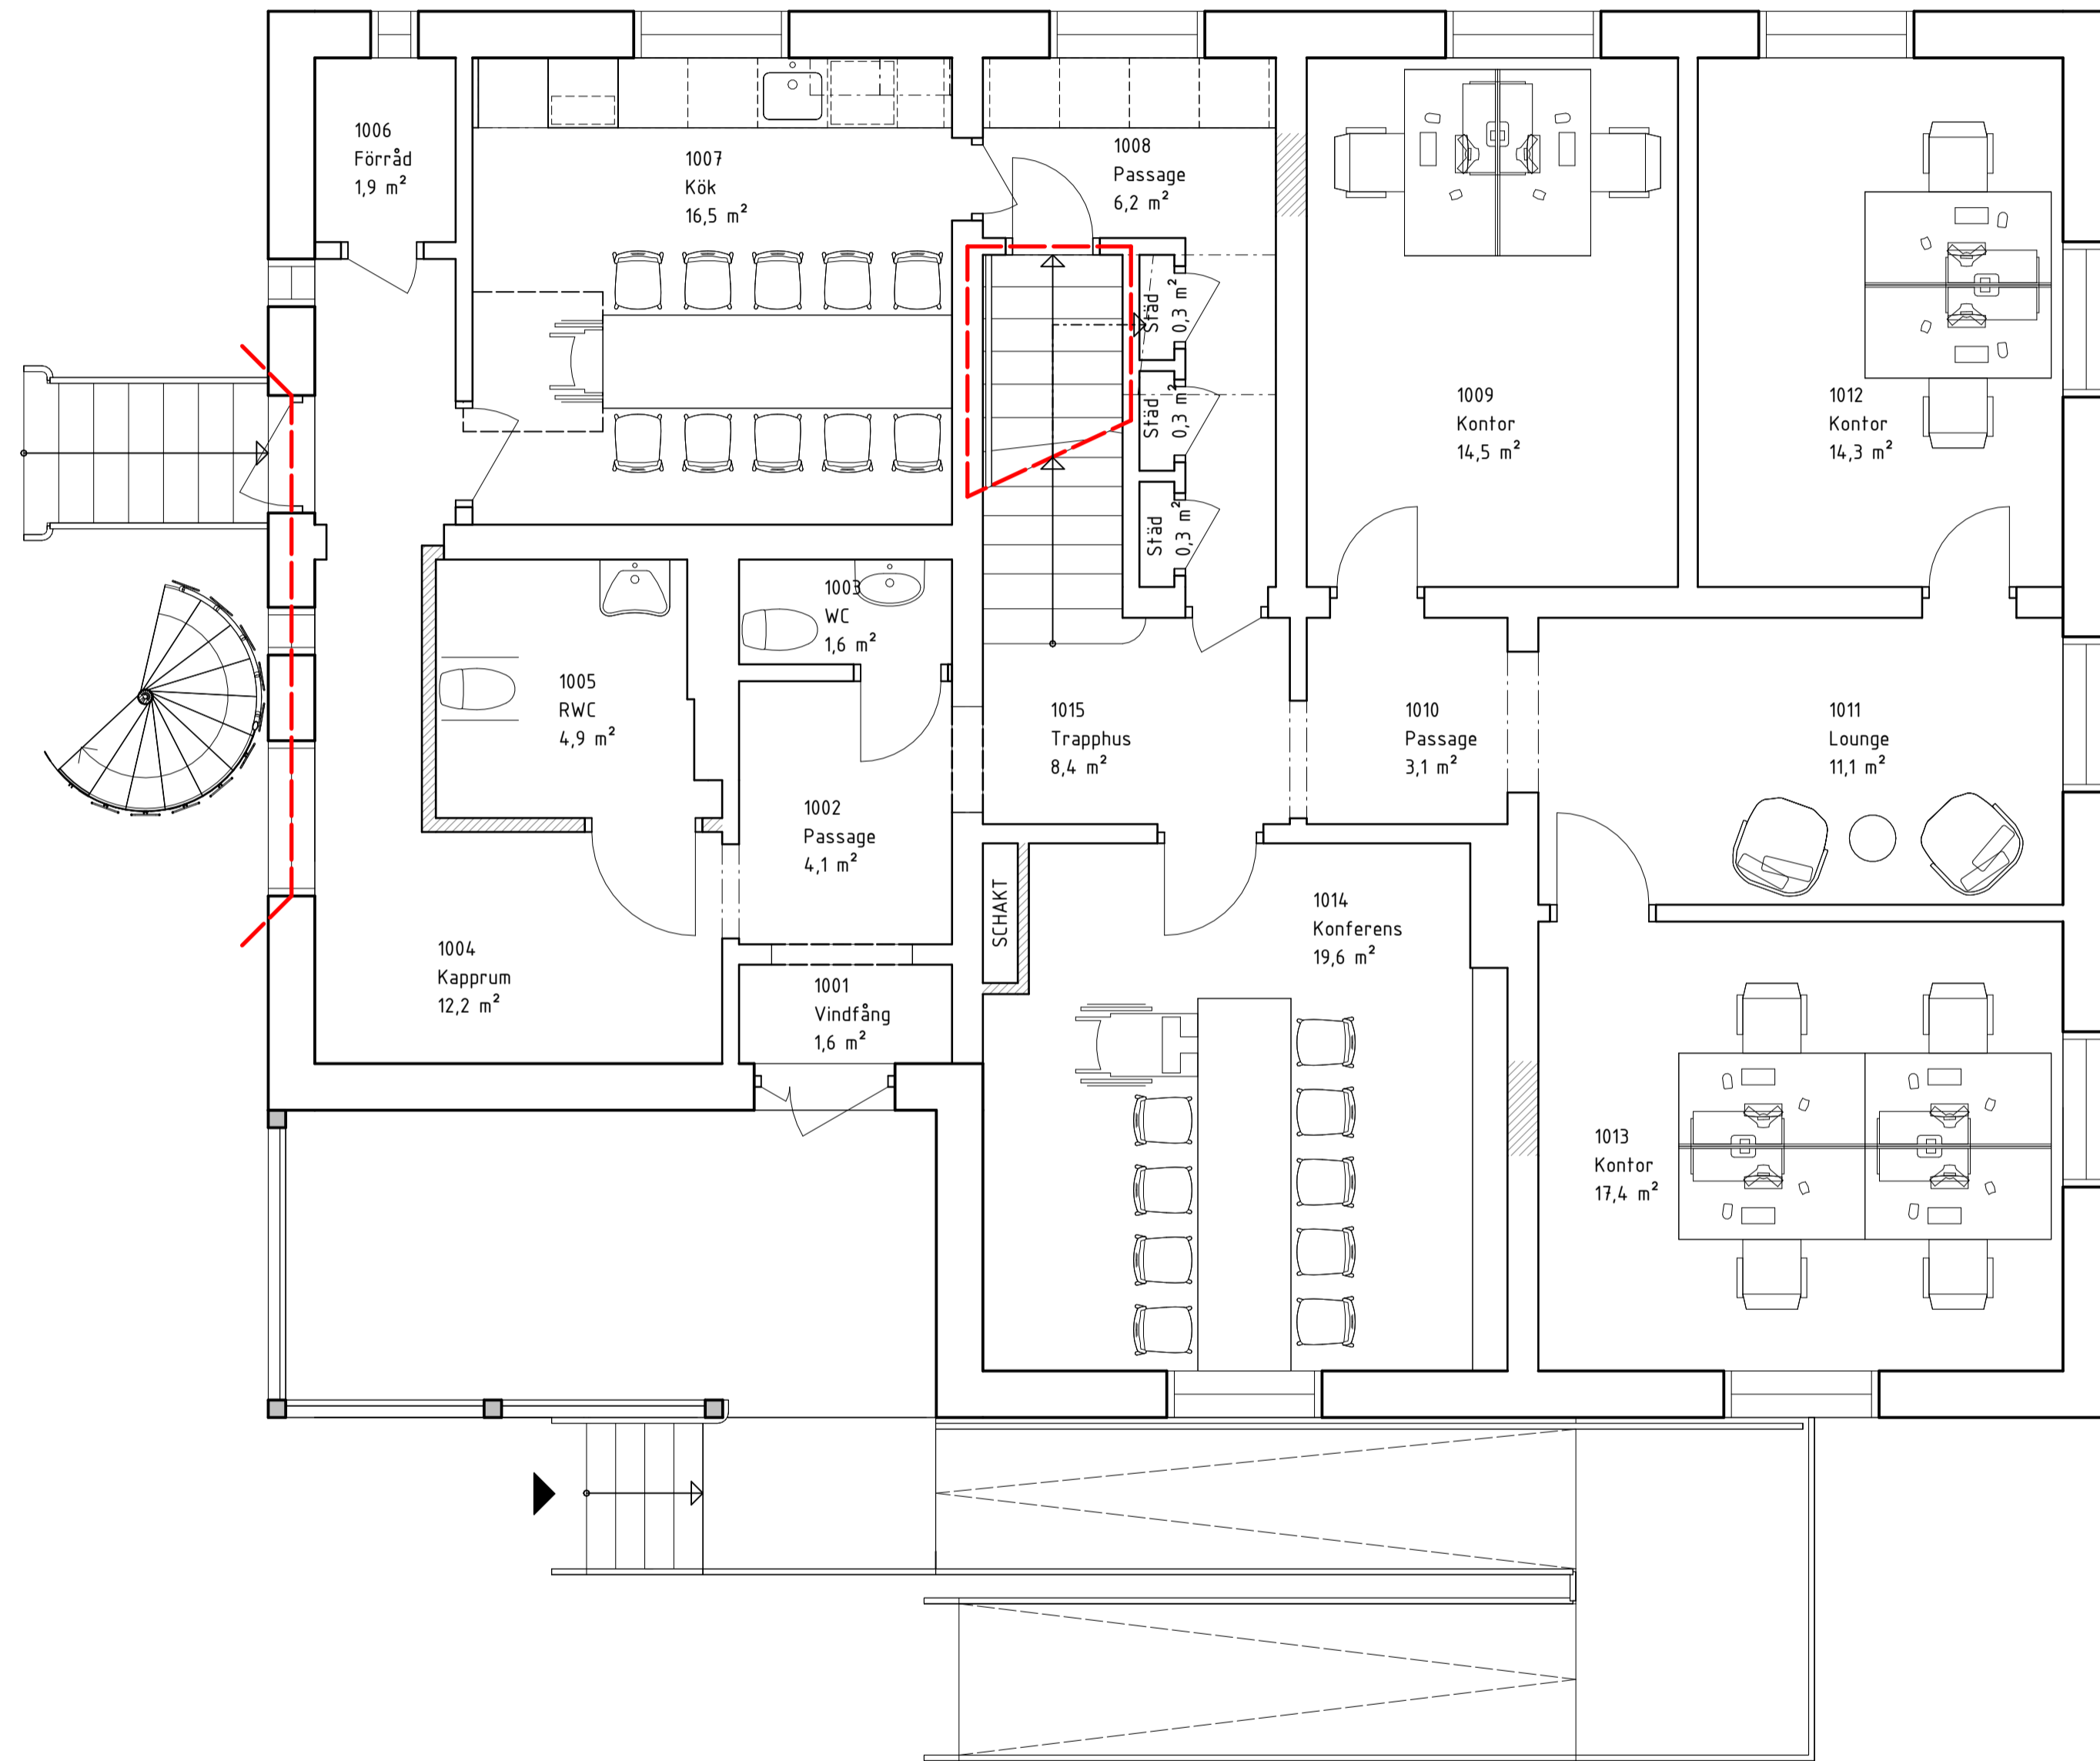

Plan 10

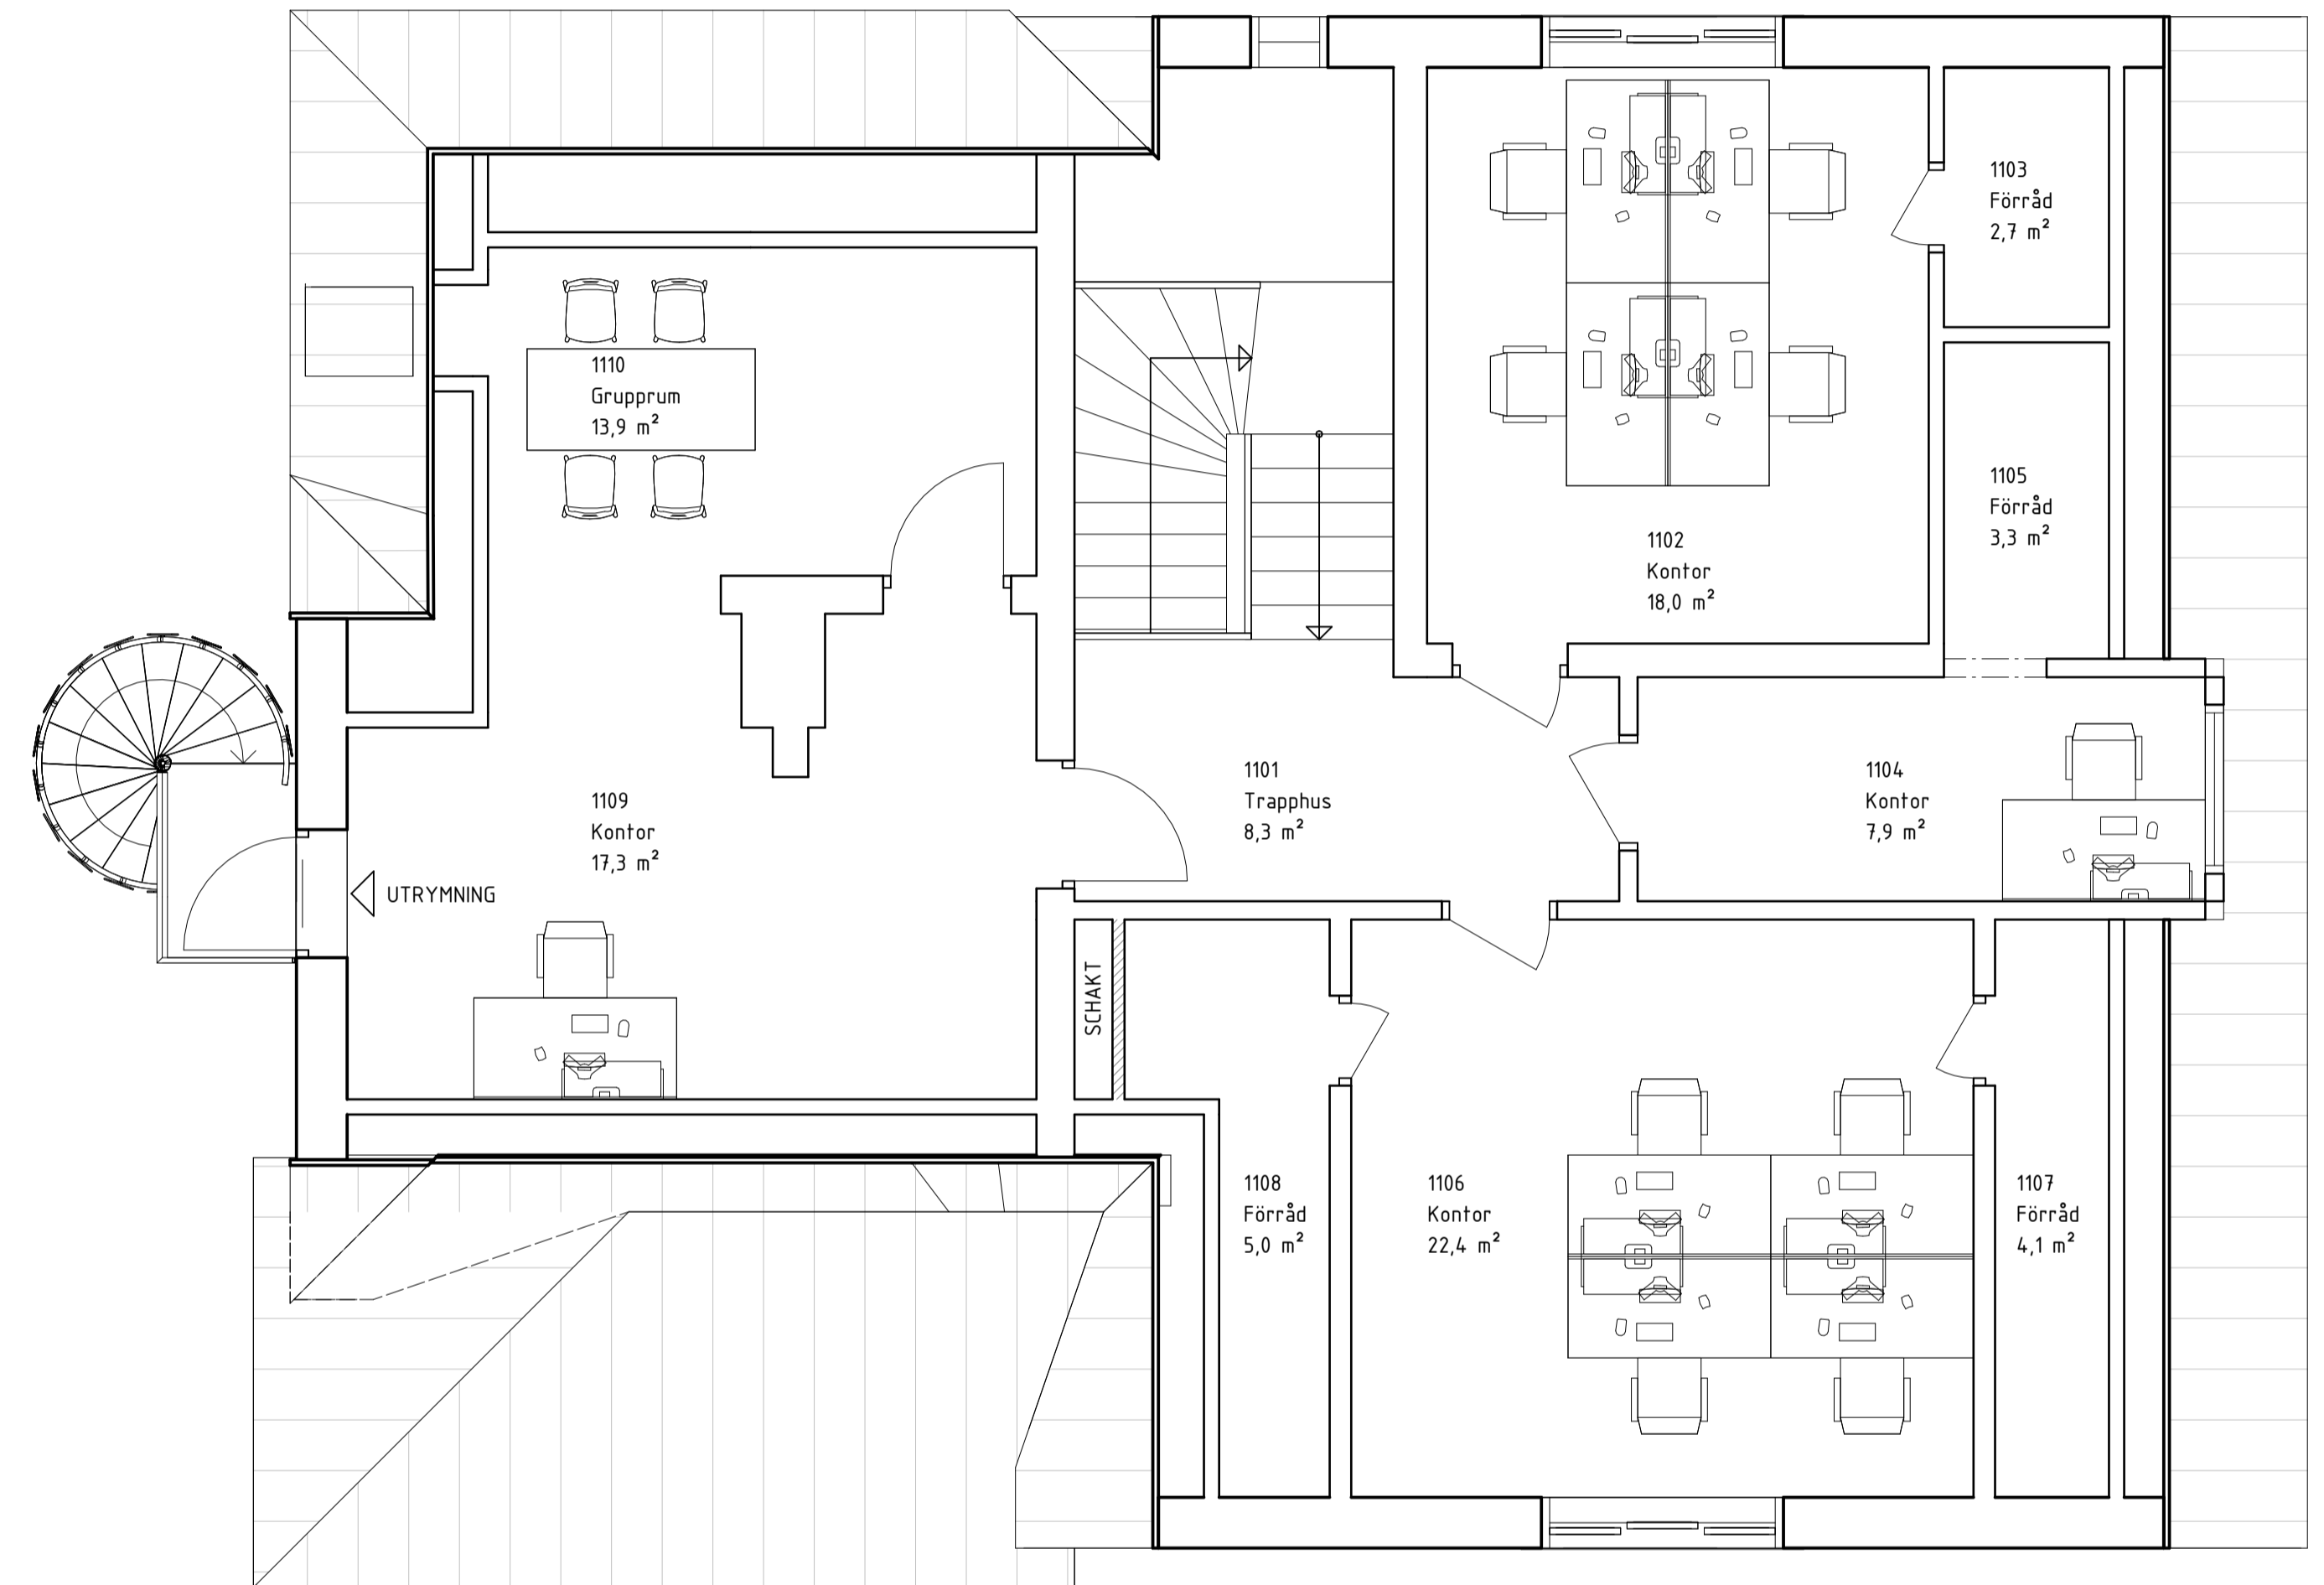

Plan 11

Alt A, S-T LARS BYGGNAD 13

Anpassning till kontor


SA007 | Plan 10 och Plan 11

FÖRSLAGSHANDLING | Alt A | 2024-11-04 |

SKALA 1:50 A1 |

AP/LP/CF

SKALA 1:50

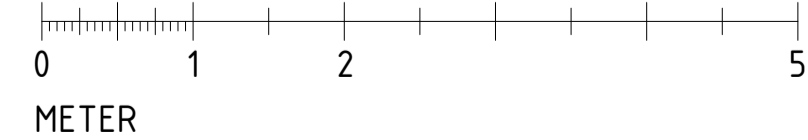

## FÖRKLARINGAR

ALLA MÅTT ANGES I MILLIMETER

NYA VÄGGAR

TB TVÄTTBÄNK BEFINTLIG  
 TM TVÄTTMASKIN BEFINTLIG  
 TS TORKSKÅP BEFINTLIG

## FÖRESKRIFTER

KONTROLLMÅTT TAS PÅ PLATS

## HÄNVISNINGAR

# HEMSÖ

panorama arkitekter ab

Norra Neptunigatan, 211 18 Malmö Tel: 040 - 23 50 70

2024-11-04, 17:22:13