


KONTOR

Yta Adress
103 m² Skeppsgatan 30 A

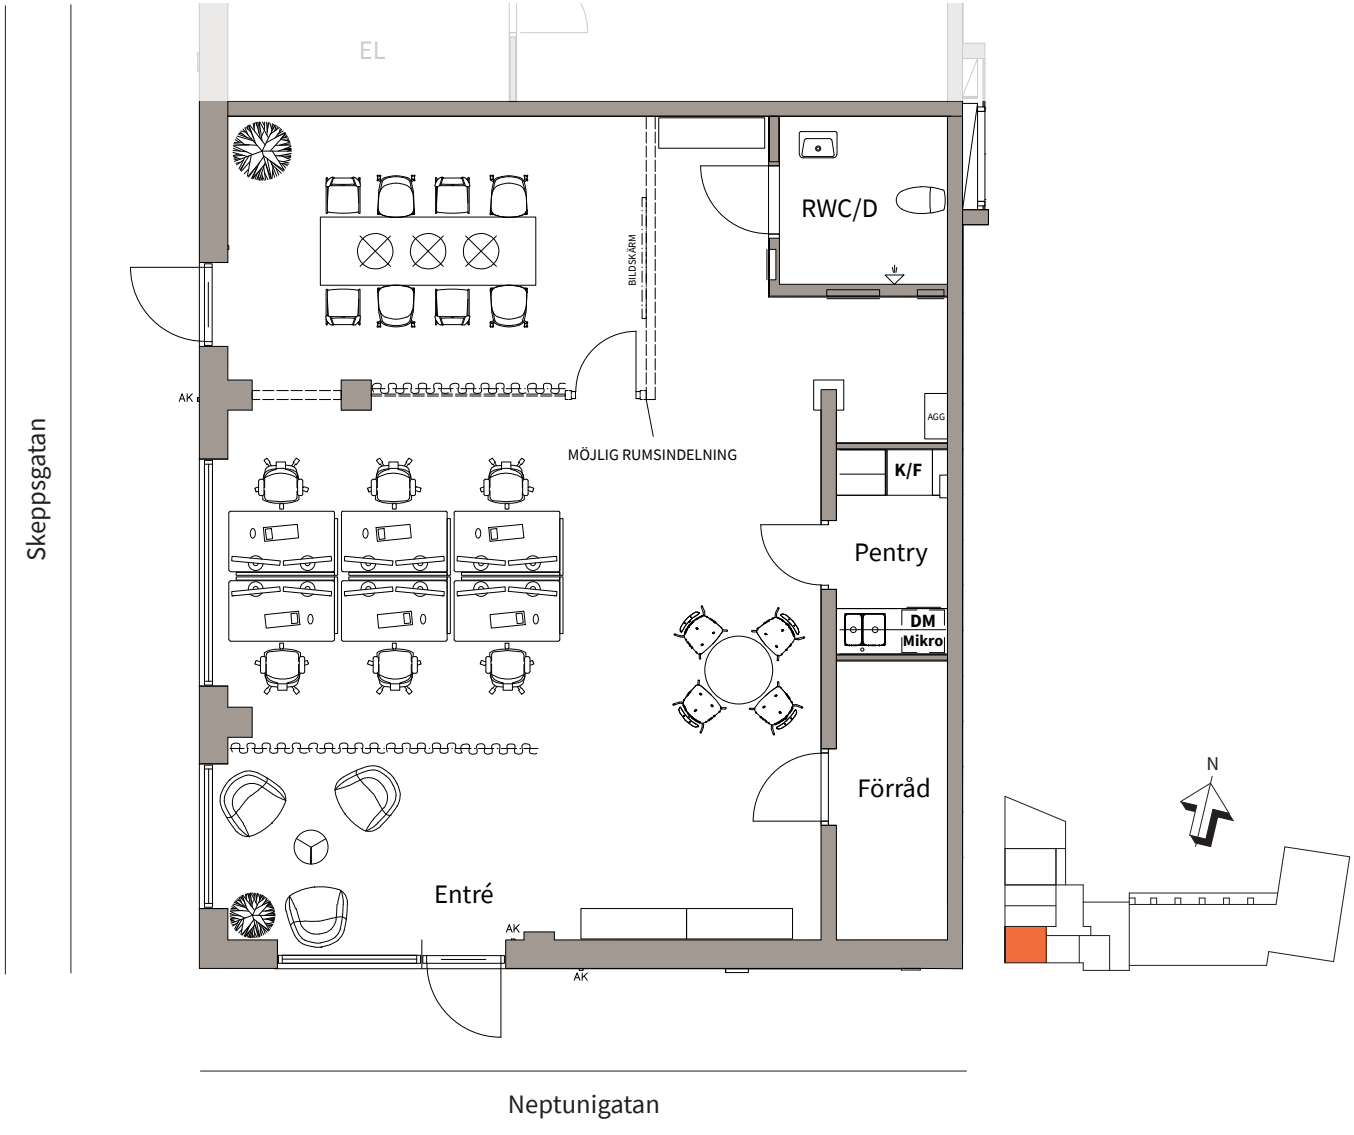

K/F KYL/FRYS
DM DISKMASKIN

AGG AGGREGAT
ELC EL- OCH MEDIE CENTRAL

Lokalbeskrivning
datum FK 2024-01-22

Rätt till ändringar förbehålles

Areor uppmätta enligt SS 02 10 53
Ytangivelser är preliminära

0 5 m
Skala 1:100, 1 cm=1 m