


BYGGNADEN KLASSAS SOM BRANDSÄKER BYGGNAD.  
SÄMTLIGA SCHART UTFÖRES A60.

//// NY VÄGG / IGENSÄTTNING


— BRANDCELLSGRÄNS

- - - INREDNING

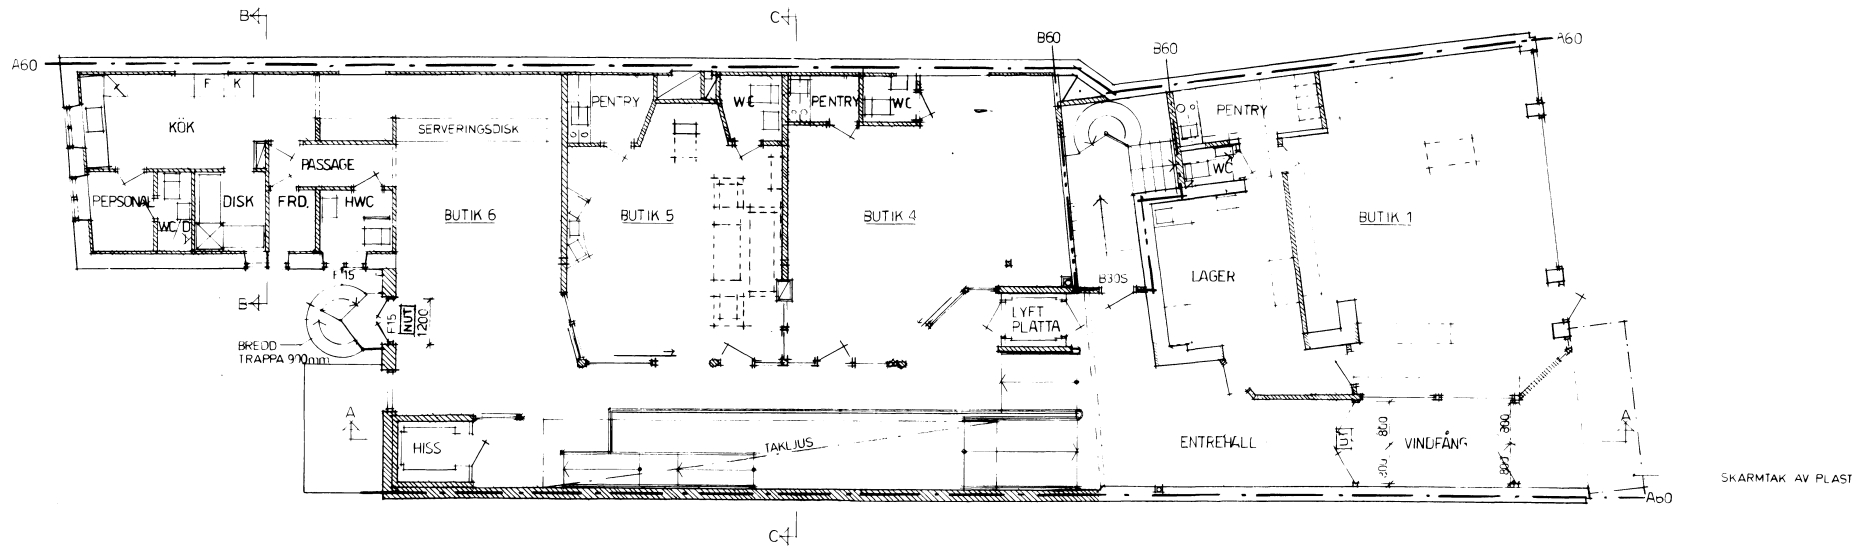

PLAN 1

D		RELATIONSRTNING	SE	9302 05
REV	ANT	REVIDERINGEN AVSER	SGN	DATUM

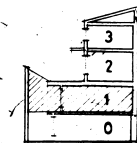

**ulf roos**  
arkitektgrupp

Medlem: SPA 0418-162 55 fax 0418-146 92  
lilla strandgatan 7, 261 31 landskrona

HANDLAGGARE  
LEIF ARNSBY /OR

LANDSKRONA 1992.03.26

**KV SKRÄDDAREN 3**  
ESLÖVS KOMMUN

ÖMBYGGNAD AV BUTIKER O BOSTÄDER

PLAN 1

SKALA 1:100

**A:03** REV 0