
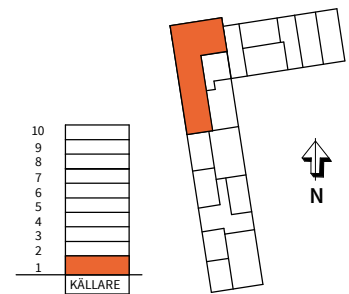


BRF VÄSTRA VAKTEN, VARVSSTADEN

LOKAL	TRAPPA	VÅNING	STORLEK	LOKAL
-	-	1	166 m ²	L1001 + L1002

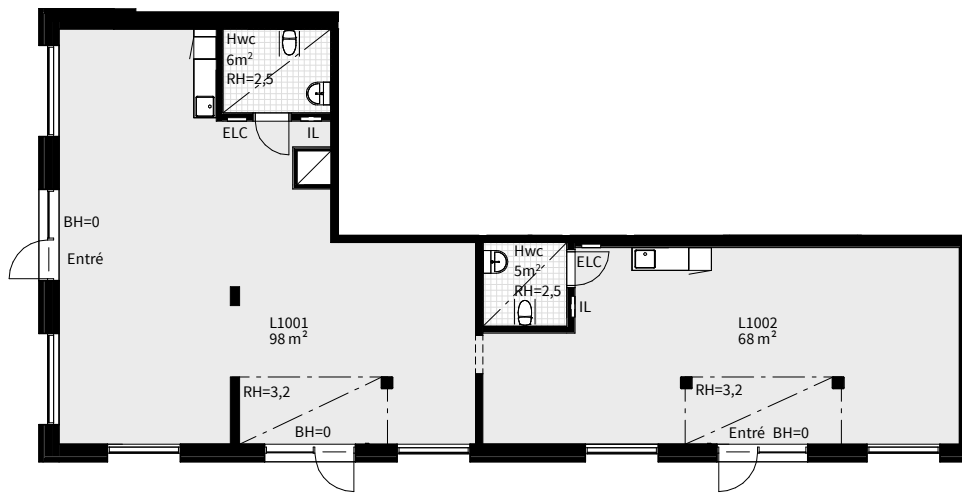

SCHAKT

RH RUMSHÖJD = 3,7 m
OM INTE ANNAT ANGES

ELC EL- OCH MEDIACENTRAL

BH BRÖSTNINGSHÖJD = 0,4m
OM INTE ANNAT ANGES

IL INSPEKTIONSLUCKA VVS

Datum 2024-07-05
Arkitekt: FOJAB

Rätt till ändringar förbehålles.

Areor uppmätta enligt SS 02 10 53
Ytangivelser är preliminära

0 10m

Skala 1:200, 1 cm=2 meter (A4)