


4 ROK
111,5 KVM
PLAN 55
LGH 6511




KARLATORNET

GÖTEBORG


▨ Förrådsyta i lägenhet:
3 kvm av totalt 4 kvm

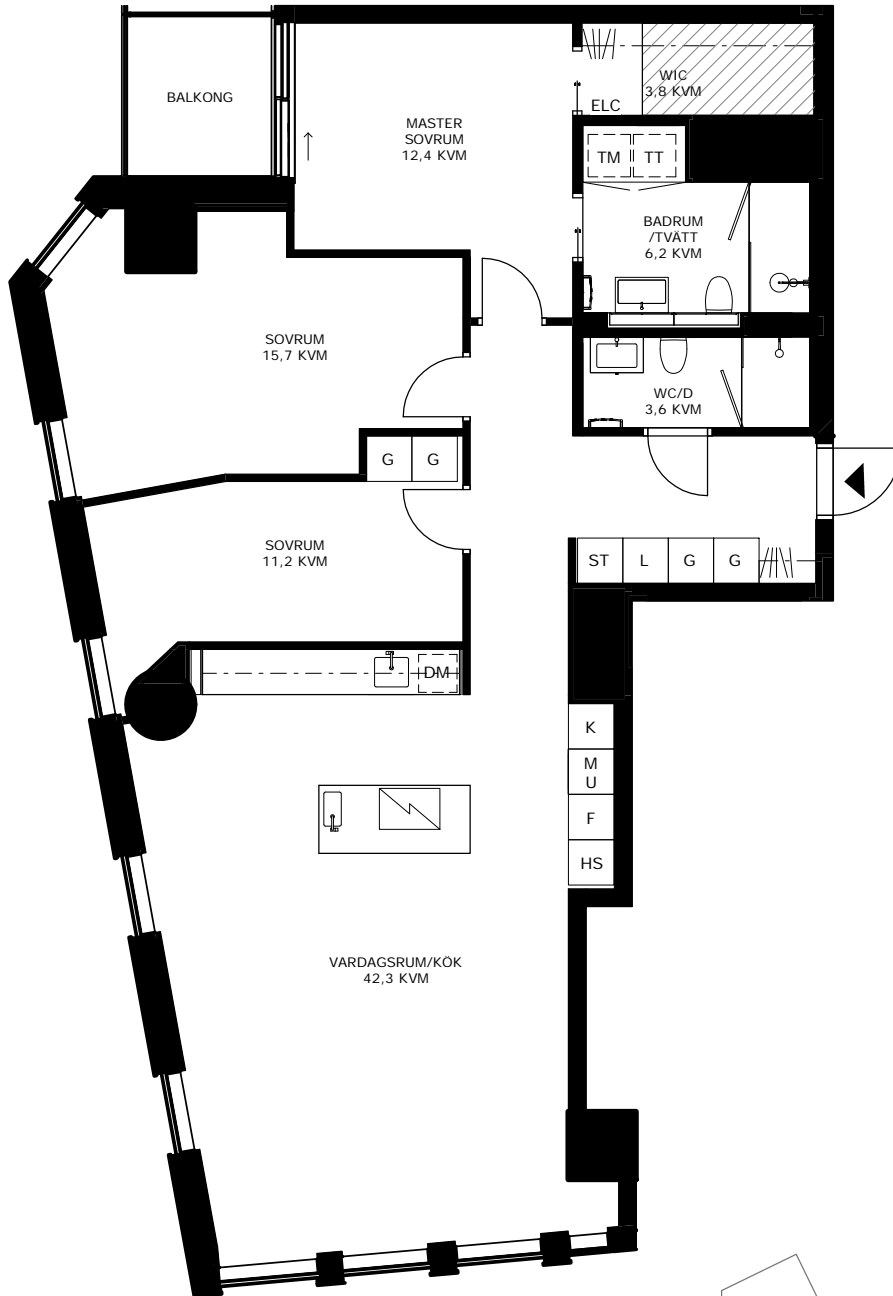

- | | |
|--------------------------------------|------------------------------------|
| G GARDROB | DM DISKMASKIN |
| L LINNESKÅP | ▨ INDUKTIONSHÄLL |
| ST STÄDSKÅP | K/F KOMBINERAD KYL OCH FRYS |
| TM TVÄTTMASKIN | K KYL |
| TT TORKTUMLARE | F FRYS |
| KM KOMBIMASKIN | M MIKRO I VÄGGSKÅP |
| ELC ELCENTRAL/TEKNIK | U UGN OCH MIKRO I HÖGSKÅP |
| ▨ KLÄDFÖRVARING/
HÄTTHYLLA | HS HÖGSKÅP |
| VL VÄDRINGSLUCKA | |

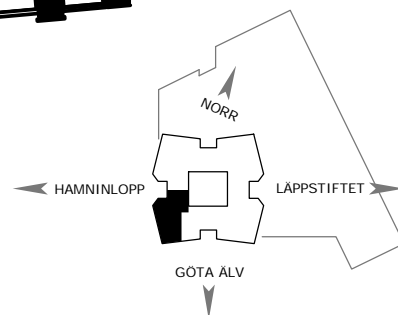

PLAN 55

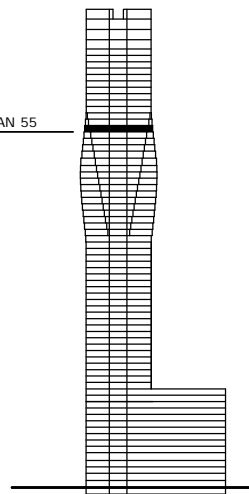

DATUM: 24 MARS 2021
MED RESERVATION FÖR TRYCKFEL OCH EVENTUELLA ÄNDRINGAR.

0 1m 2m 3m 4m 5m
SKALA 1:100