





FÖRKLARINGAR

MÅTT I MILLIMETER DÅR EJ ANNAT ANGES.


-  UTRYMNINGSRIKTNING
-  BEF. BYGGNADSELEMENT
-  RIVET BYGGNADSELEMENT
-  NYTT BYGGNADSELEMENT

AREASAMMANSTÄLLNING

LOA		HG 2	
HG 1 - FREPART		KV	426 m ²
		BV	124 m ²
		1 TR	124 m ²
		FLÄKTR. EJ UPPMÅTT	xx m ²
TOTALT/HG	2 007 m ²		674 m ²
TOTALT			2 683 m ²

OPA	
HG 1 - FREPART	
KV	108 m ²
BV	34 m ²
TOTALT	142 m ²


NY BRANDUTRYMNING VIA STEGE+FÖNSTER?

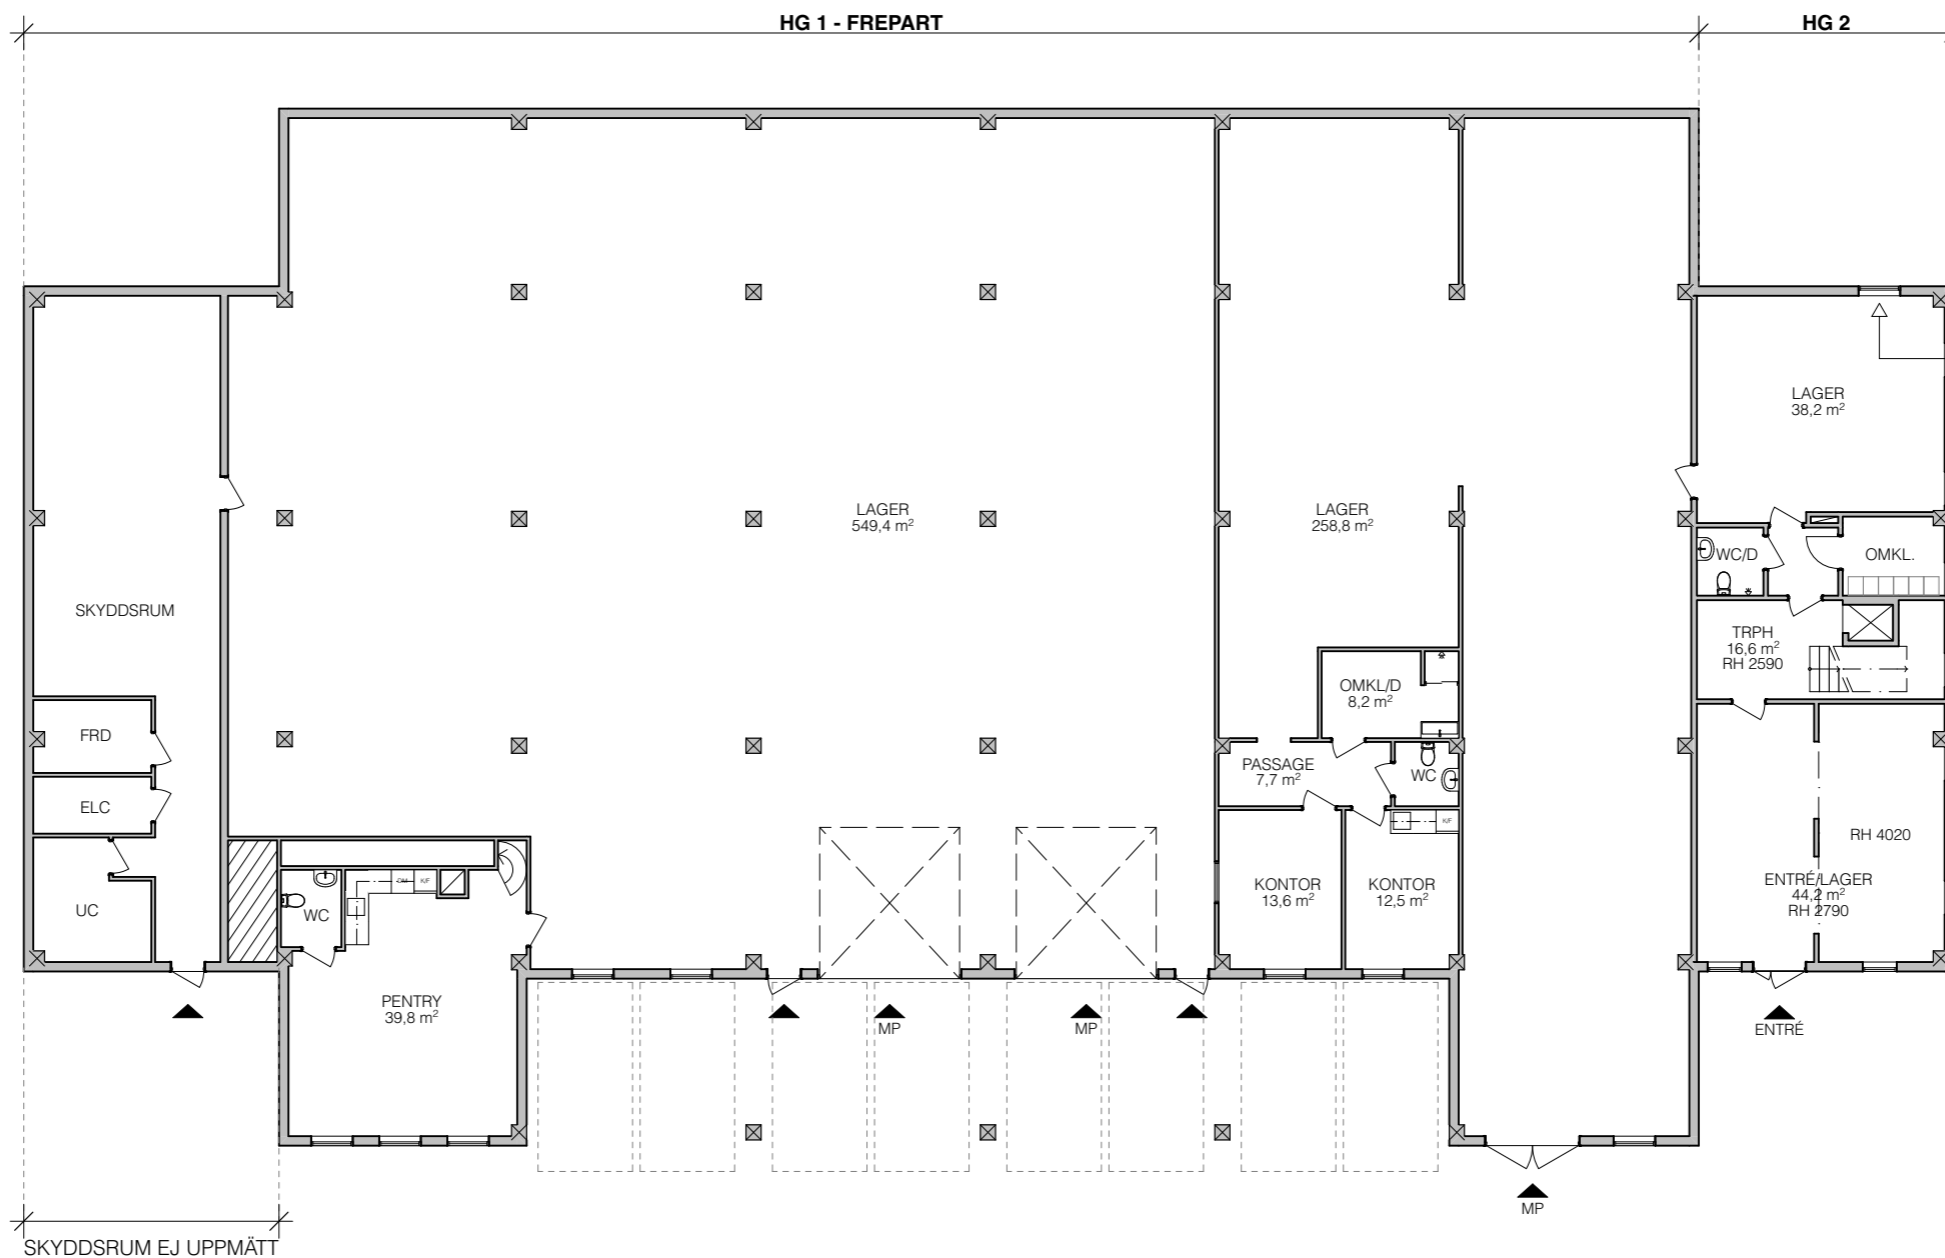

SKYDDSRUM EJ UPPMÅTT

PLAN KV
1:200

SKALA 1:200

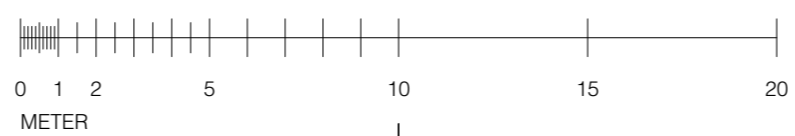

BET	ANT	ÄNDRINGEN AVSER	DATUM	SIGN

UTREDNINGSSKISS

KAZANTZIDOU / MITRA
ARKITEKTER

www.kamiark.se


UPPDRAG NR	RITAD AV	HANDLÄGGARE
	SHI	
DATUM	ANSVARIG	
2024-10-28	MARIA-THÉRÈSE KAZANTZIDOU	

VERKSTADEN 9
MEKANIKERVÄGEN 10, TULLINGE
PLAN KV

SKALA	(A1)	NUMMER	BET
1:200	(A3)	A-01	

FÖRKLARINGAR


MÅTT I MILLIMETER DÅR EJ ANNAT ANGES.

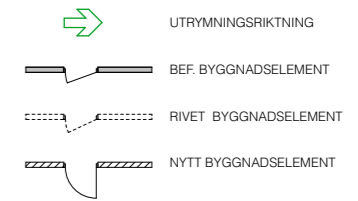

AREASAMMANSTÄLLNING


LOA		HG 2	
HG 1 - FREPART		HG 2	
KV	697 m ²	KV	426 m ²
BV	1 148 m ²	BV	124 m ²
1 TR	162 m ²	1 TR	124 m ²
FLÄKTR. EJ UPPMÅTT	xx m ²		
TOTALT/HG	2 007 m ²		674 m ²
TOTALT			2 683 m ²

OPA	
HG 1 - FREPART	
KV	108 m ²
BV	34 m ²
TOTALT	142 m ²

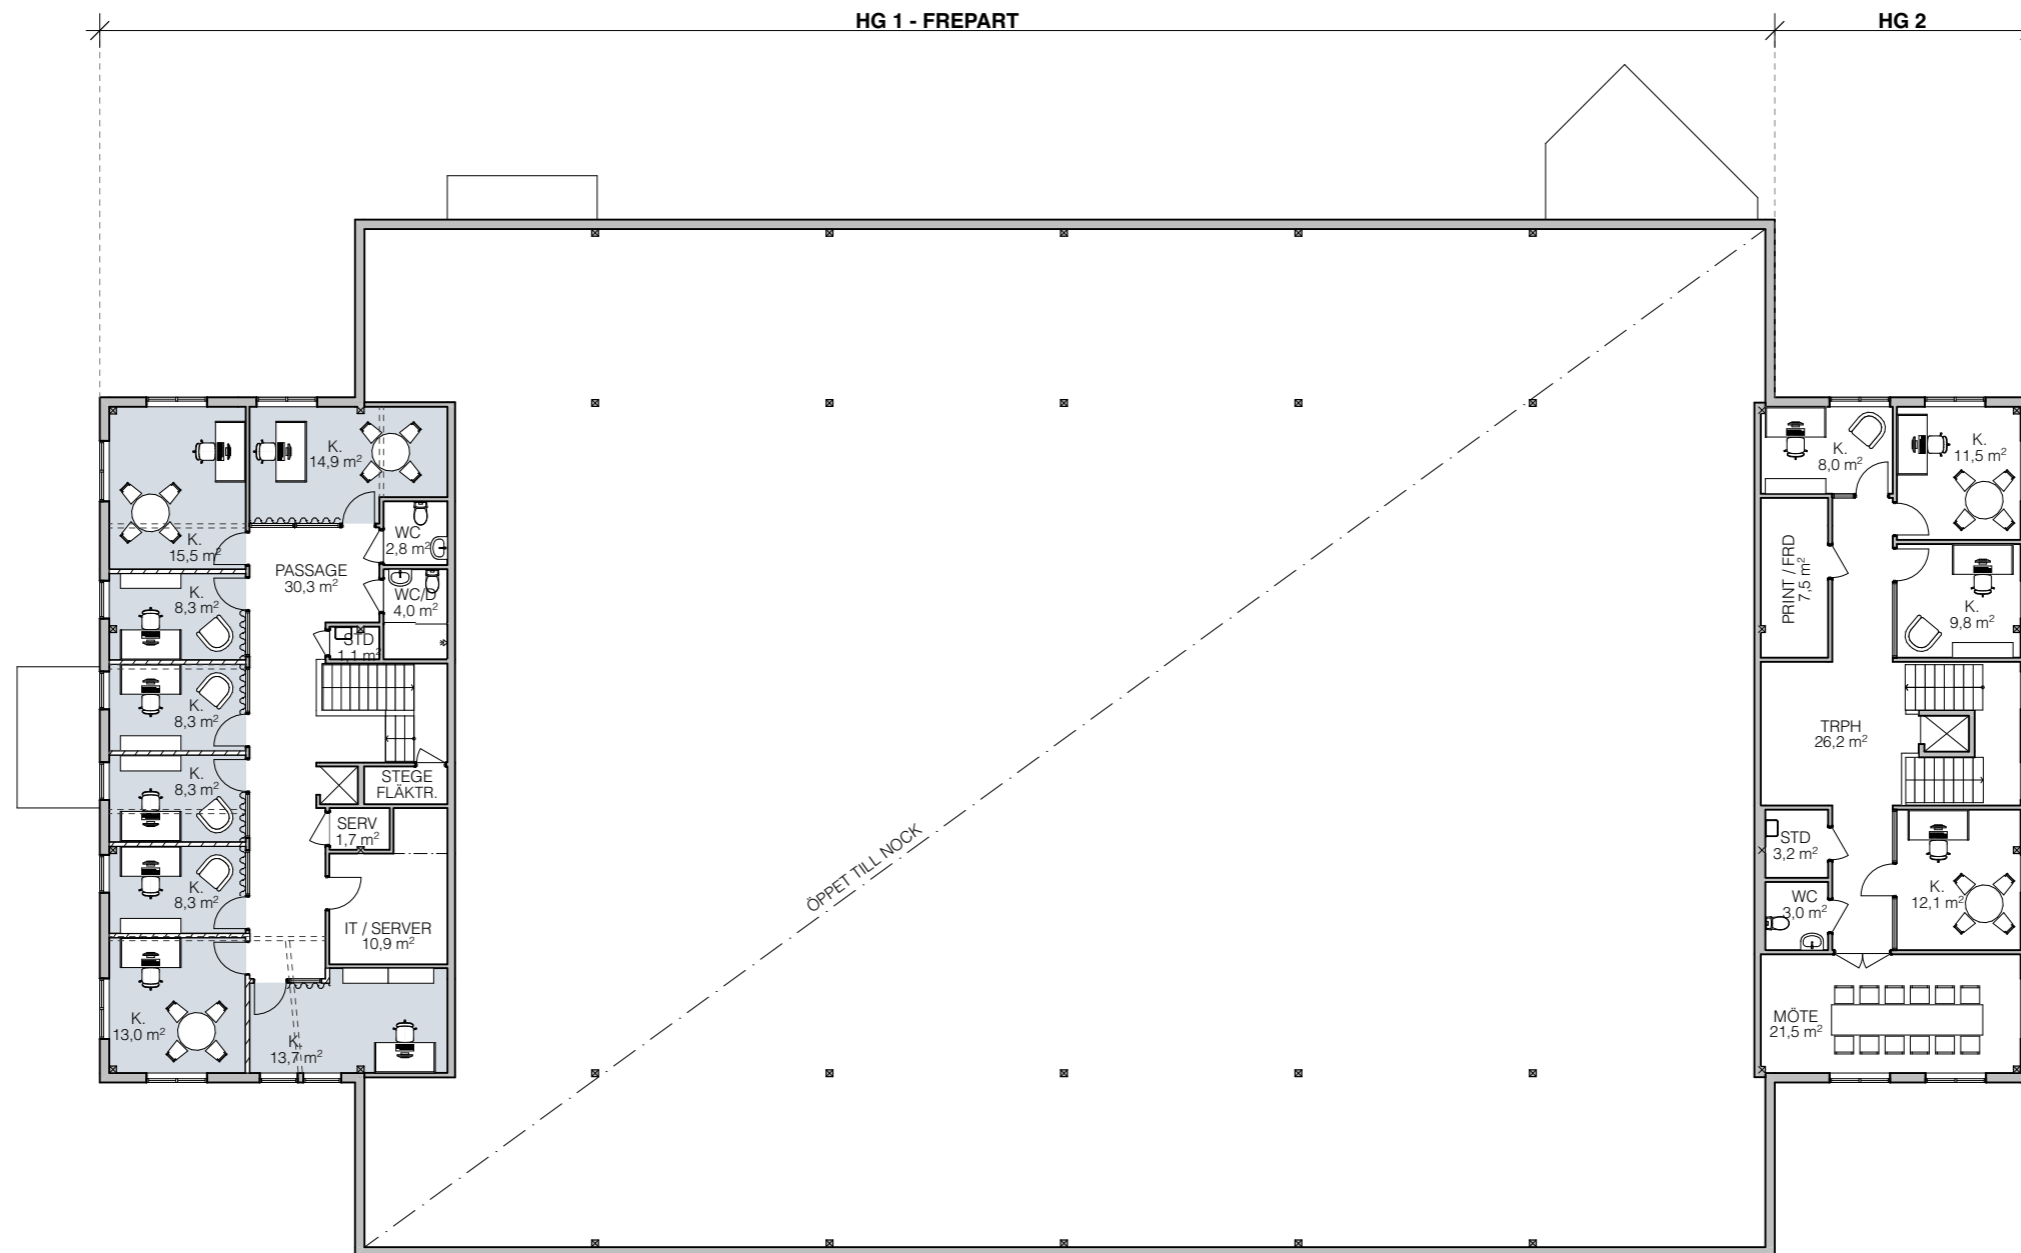

PLAN 1TR
1:200

SKALA 1:200

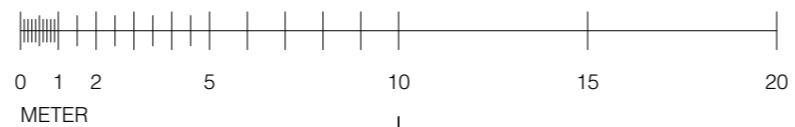

BET	ANT	ÄNDRINGEN AVSER	DATUM	SIGN
-----	-----	-----------------	-------	------

UTREDNINGSSKISS

KAZANTZIDOU / MITRA
ARKITEKTER

www.kamiark.se

UPPDRAG NR	RITAD AV	HANDLÄGGARE
	SHI	
DATUM	ANSVARIG	
2024-10-28	MARIA-THÉRÈSE KAZANTZIDOU	

VERKSTADEN 9
MEKANIKERVÄGEN 10, TULLINGE
PLAN 1TR

SKALA	(A1)	NUMMER	BET
1:200	(A3)	A-03	