


Parmmätargatan 7  
Plan 1  
Ca 215 kvm kontor

Bilaga 1  
Hyresavtalsnr: 7550-2122

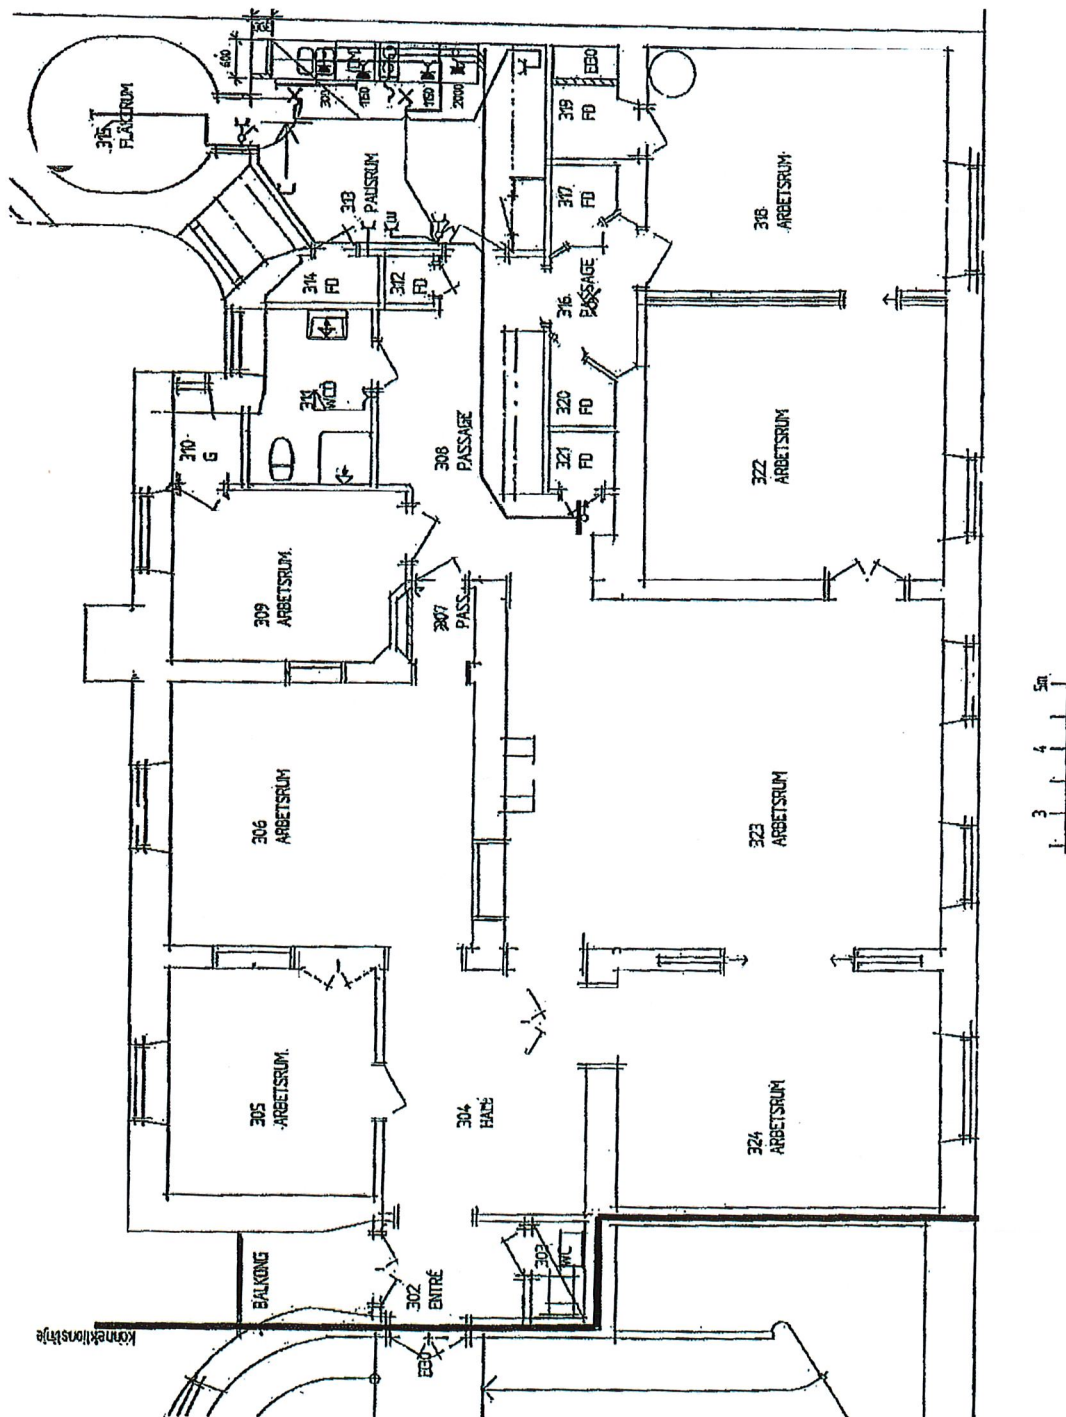

Mindre avvikelser kan förekomma