
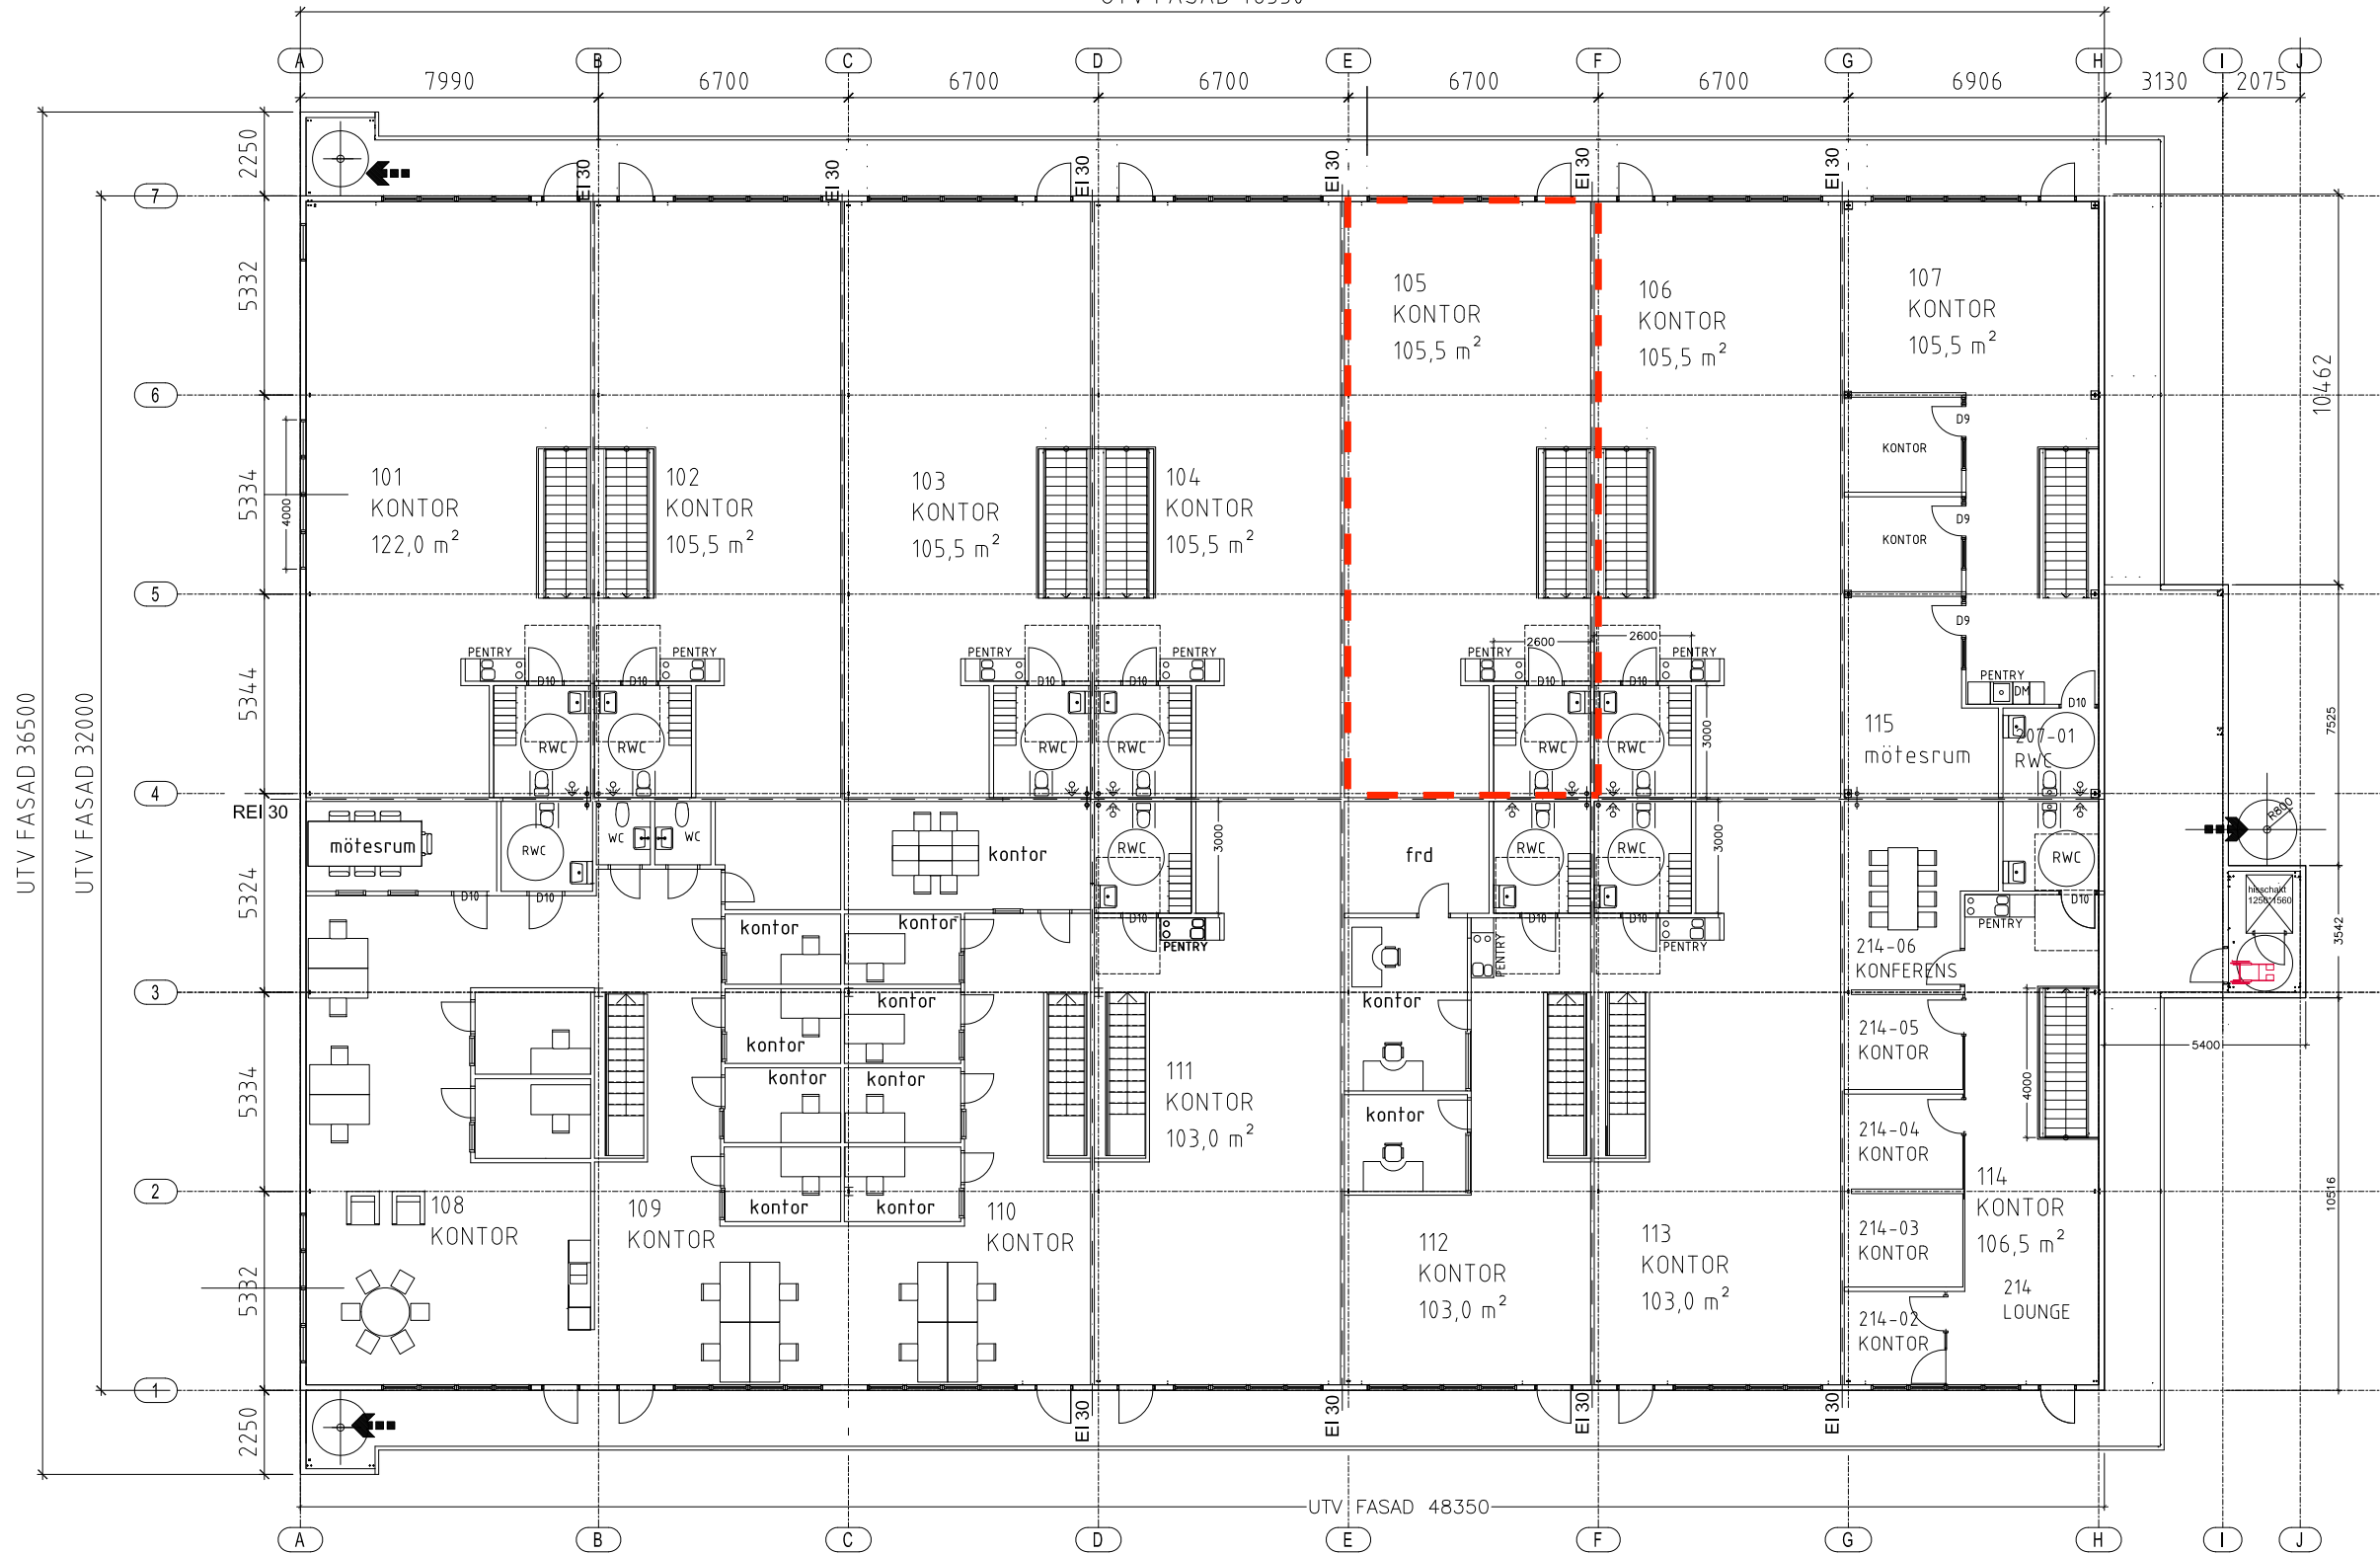


0 2 4 6 8 10 Meter

SKALA 1:100 ORIGINALSKALA I FORMAT A1

BET	ANT	ANDRINGEN AVSER	DATUM	SIGN
BYGGLOVSHANDLING				
KLORET 2 NORRKÖPINGS KOMMUN				
 BIARK-BYGGKONSULT 749 41 Enköpings Stockholmav 26 070-311 85 10 E-POST: bosseheed@gmail.com				
UPPDRAG NR	HANDLÄGGARE	GRANSKAD		
DATUM	ANSVARIG			
2020-08-21	BOSSE HEED			
INDUSTRIHUS				
INREDNING AV LOKALER				
MARKPLAN				
SKALA	A1 1:100	NUMMER		
	A3 1:200	A100-01		
				BET

UTV FASAD 48350




UTV FASAD 36500
UTV FASAD 32000

UTV FASAD 48350

0 2 4 6 8 10 Meter



SKALA 1:100 ORIGINALSKALA I FORMAT A1

BET	ANT	ANDRINGEN AVSER	DATUM	SIGN
BYGGLOVSHANDLING				
KLORET 2 NORRKÖPINGS KOMMUN				
 BIARK-BYGGKONSULT 749 41 Enköping Stockholm 26 070-311 85 10 E-POST: bossehead@gmail.com				
UPPDRAG NR	HANDLÄGGARE	GRANSKAD		
DATUM	ANSVARIG			
2020-08-21	B.HEED	B.HEED		
INDUSTRIHUS				
INREDNING AV LOKALER				
PLAN 1				
SKALA	A1 1:100	NUMMER	BET	
	A3 1:200	A200-01		