


MARMA 1:158

4 ROK
 TYP A
 80 m²

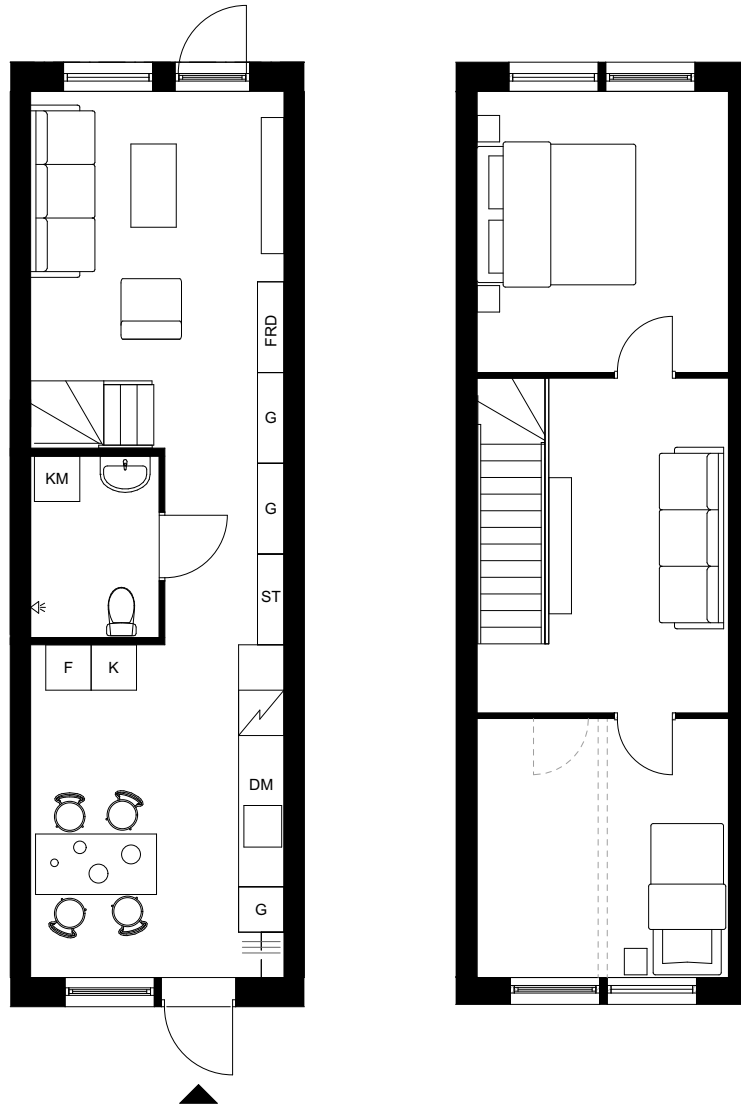

Entréplan

Plan 1

0 1 2 3 4 5 m

Skala 1:100

	KYLFRYS		ENTRÉ
	FRYS		UTRYMNINGSVÄG
	SPIS		FÖRVARINGSSYSTEM HATTHYLLA
	KOMBIMASKIN		TRAPPA
	GÄRGEROB		FÖRRÅD
	STÅD		DISKMASKIN

Alla area- och måttangivelser är cirkauppgifter uppmätta från arkitektritningar och kan avvika från faktiskt utförande. Faktiskt utförande kan också avvika från såväl illustrationer som rumsbeskrivning och bofaktblad.

