


MARMA 1:158

4 ROK
TYP C
80 m²

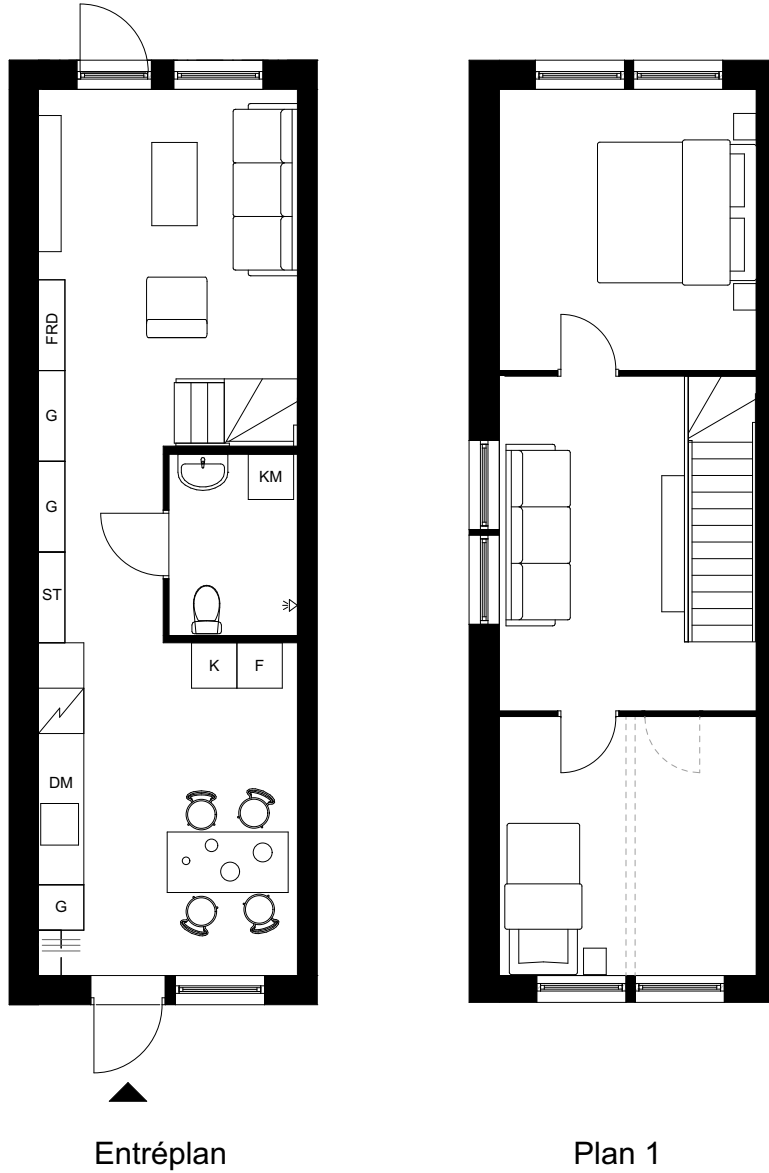

0 1 2 3 4 5 m

Skala 1:100

	KYL/FRYS		ENTRÉ
	FRYS		UTRYMNINGSVÄG
	SPIS		FÖRVARINGSSYSTEM HATTHYLLA
	KOMBIMASKIN		TRAPPA
	GÄRGEROB		FÖRRÅD
	STÅD		DISKMASKIN

Alla area- och måttangivelser är cirkauppgifter uppmätta från arkitektritningar och kan avvika från faktiskt utförande. Faktiskt utförande kan också avvika från såväl illustrationer som rumsbeskrivning och bofaktablad.

