



FÖRKLARINGAR

Brandceller


--- E130

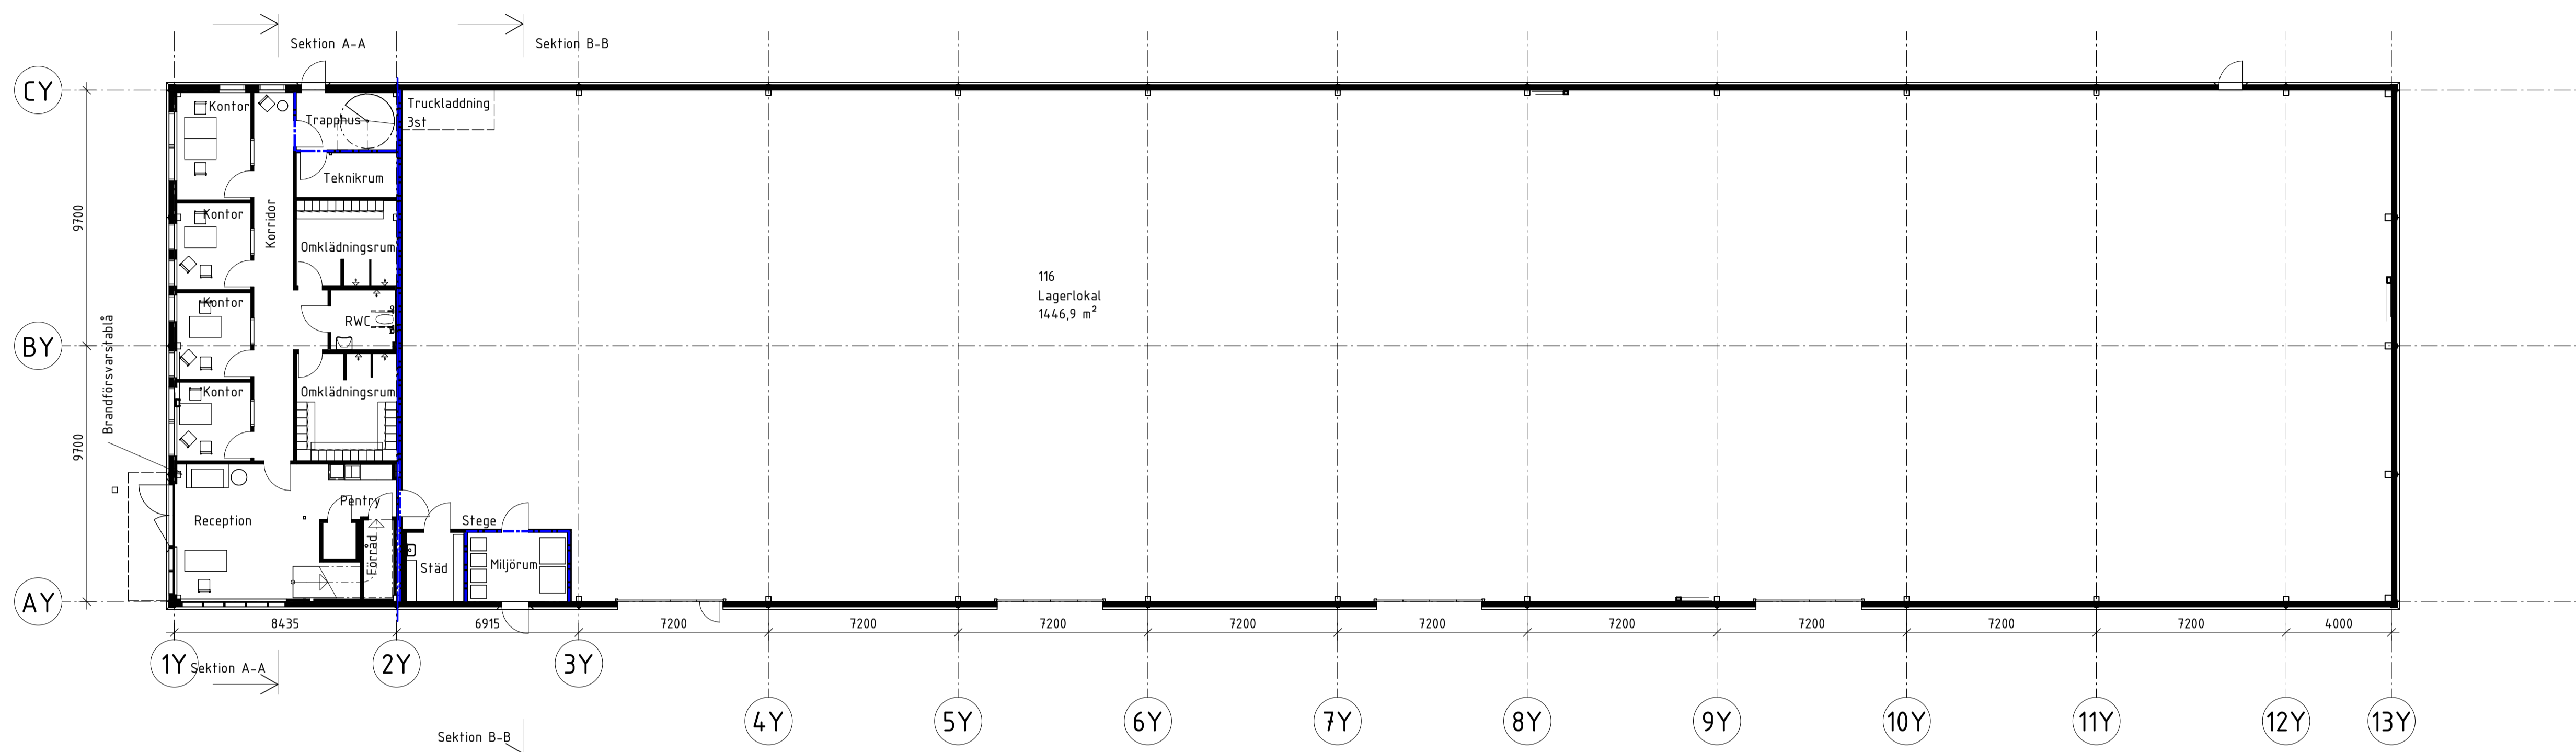


Plan 1
1 : 150


BET	ÄNDRINGEN AVSER	DATUM	SIGN
Bygghandling			
			
Odenlunda			
kjula			
<input checked="" type="checkbox"/>	A	YLAB Larssons Bygg AB	tel. 036-800 87
UPPROG NR	RITAD/KONSTR. AV	HANDLÄGGARE	
270	JA	VS	
DATUM	ANSVÄRIG		
2024-08-16	VS		
Nybyggnation			
Plan 1 Översikt			
SKALA	NUMMER	BET	
A1 1:150	A-40-1-102		
A3 1:300			

2024-08-16 11:24:45

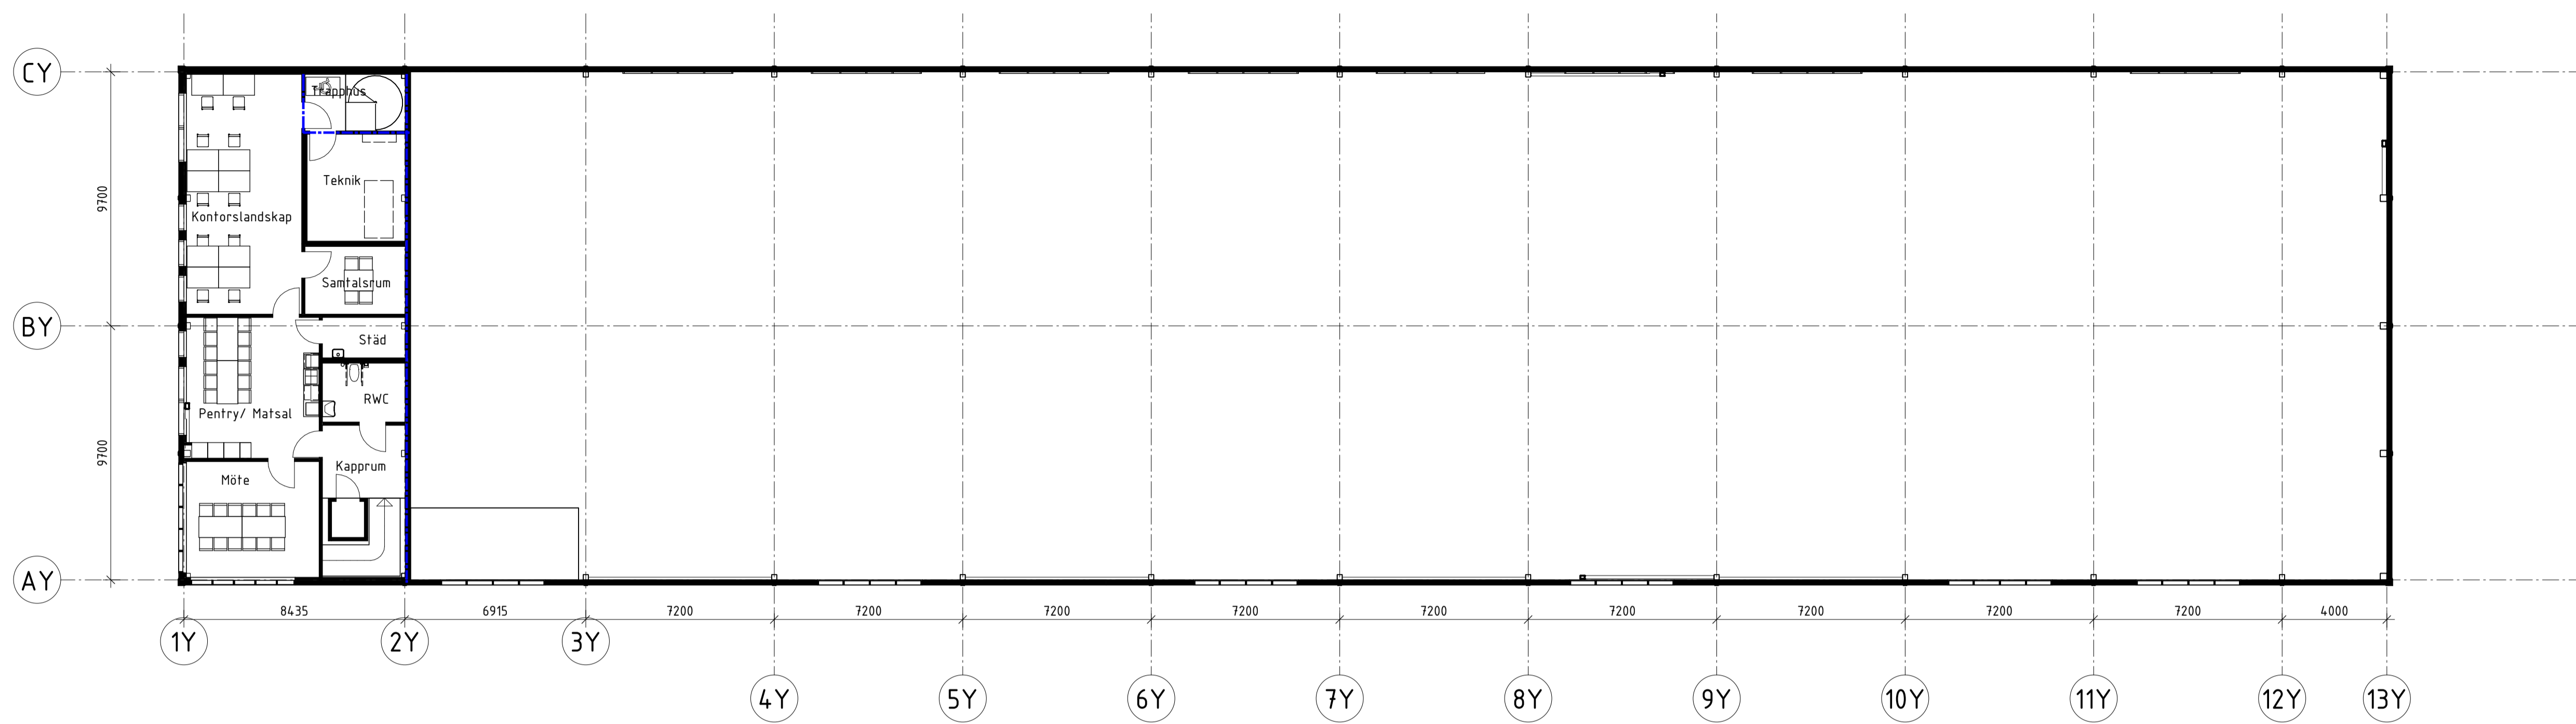

Plan 2
1 : 150

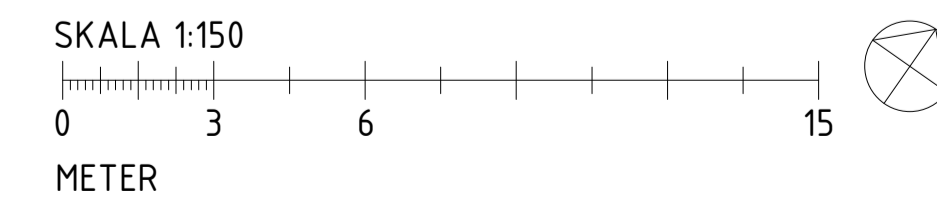


BET	ÄNDRINGEN AVSER	DATUM	SIGN
Bygghandling			
			
Odenlunda			
kjula			
<input checked="" type="checkbox"/>	A	YLAB Larssons Bygg AB	tel. 036-800 87
UPPDRAG NR	RITAD/KONSTR. AV	HANDLÄGGARE	
270	JA	VS	
DATUM	ANSVARIG		
2024-08-16	VS		
Nybyggnation			
Plan 2 Översikt			
SKALA	NUMMER	BET	
A1 1:150	A-40-1-202		
A3 1:300			

2024-08-16 11:24:46


FÖRKLARINGAR

Brandceller


— E130

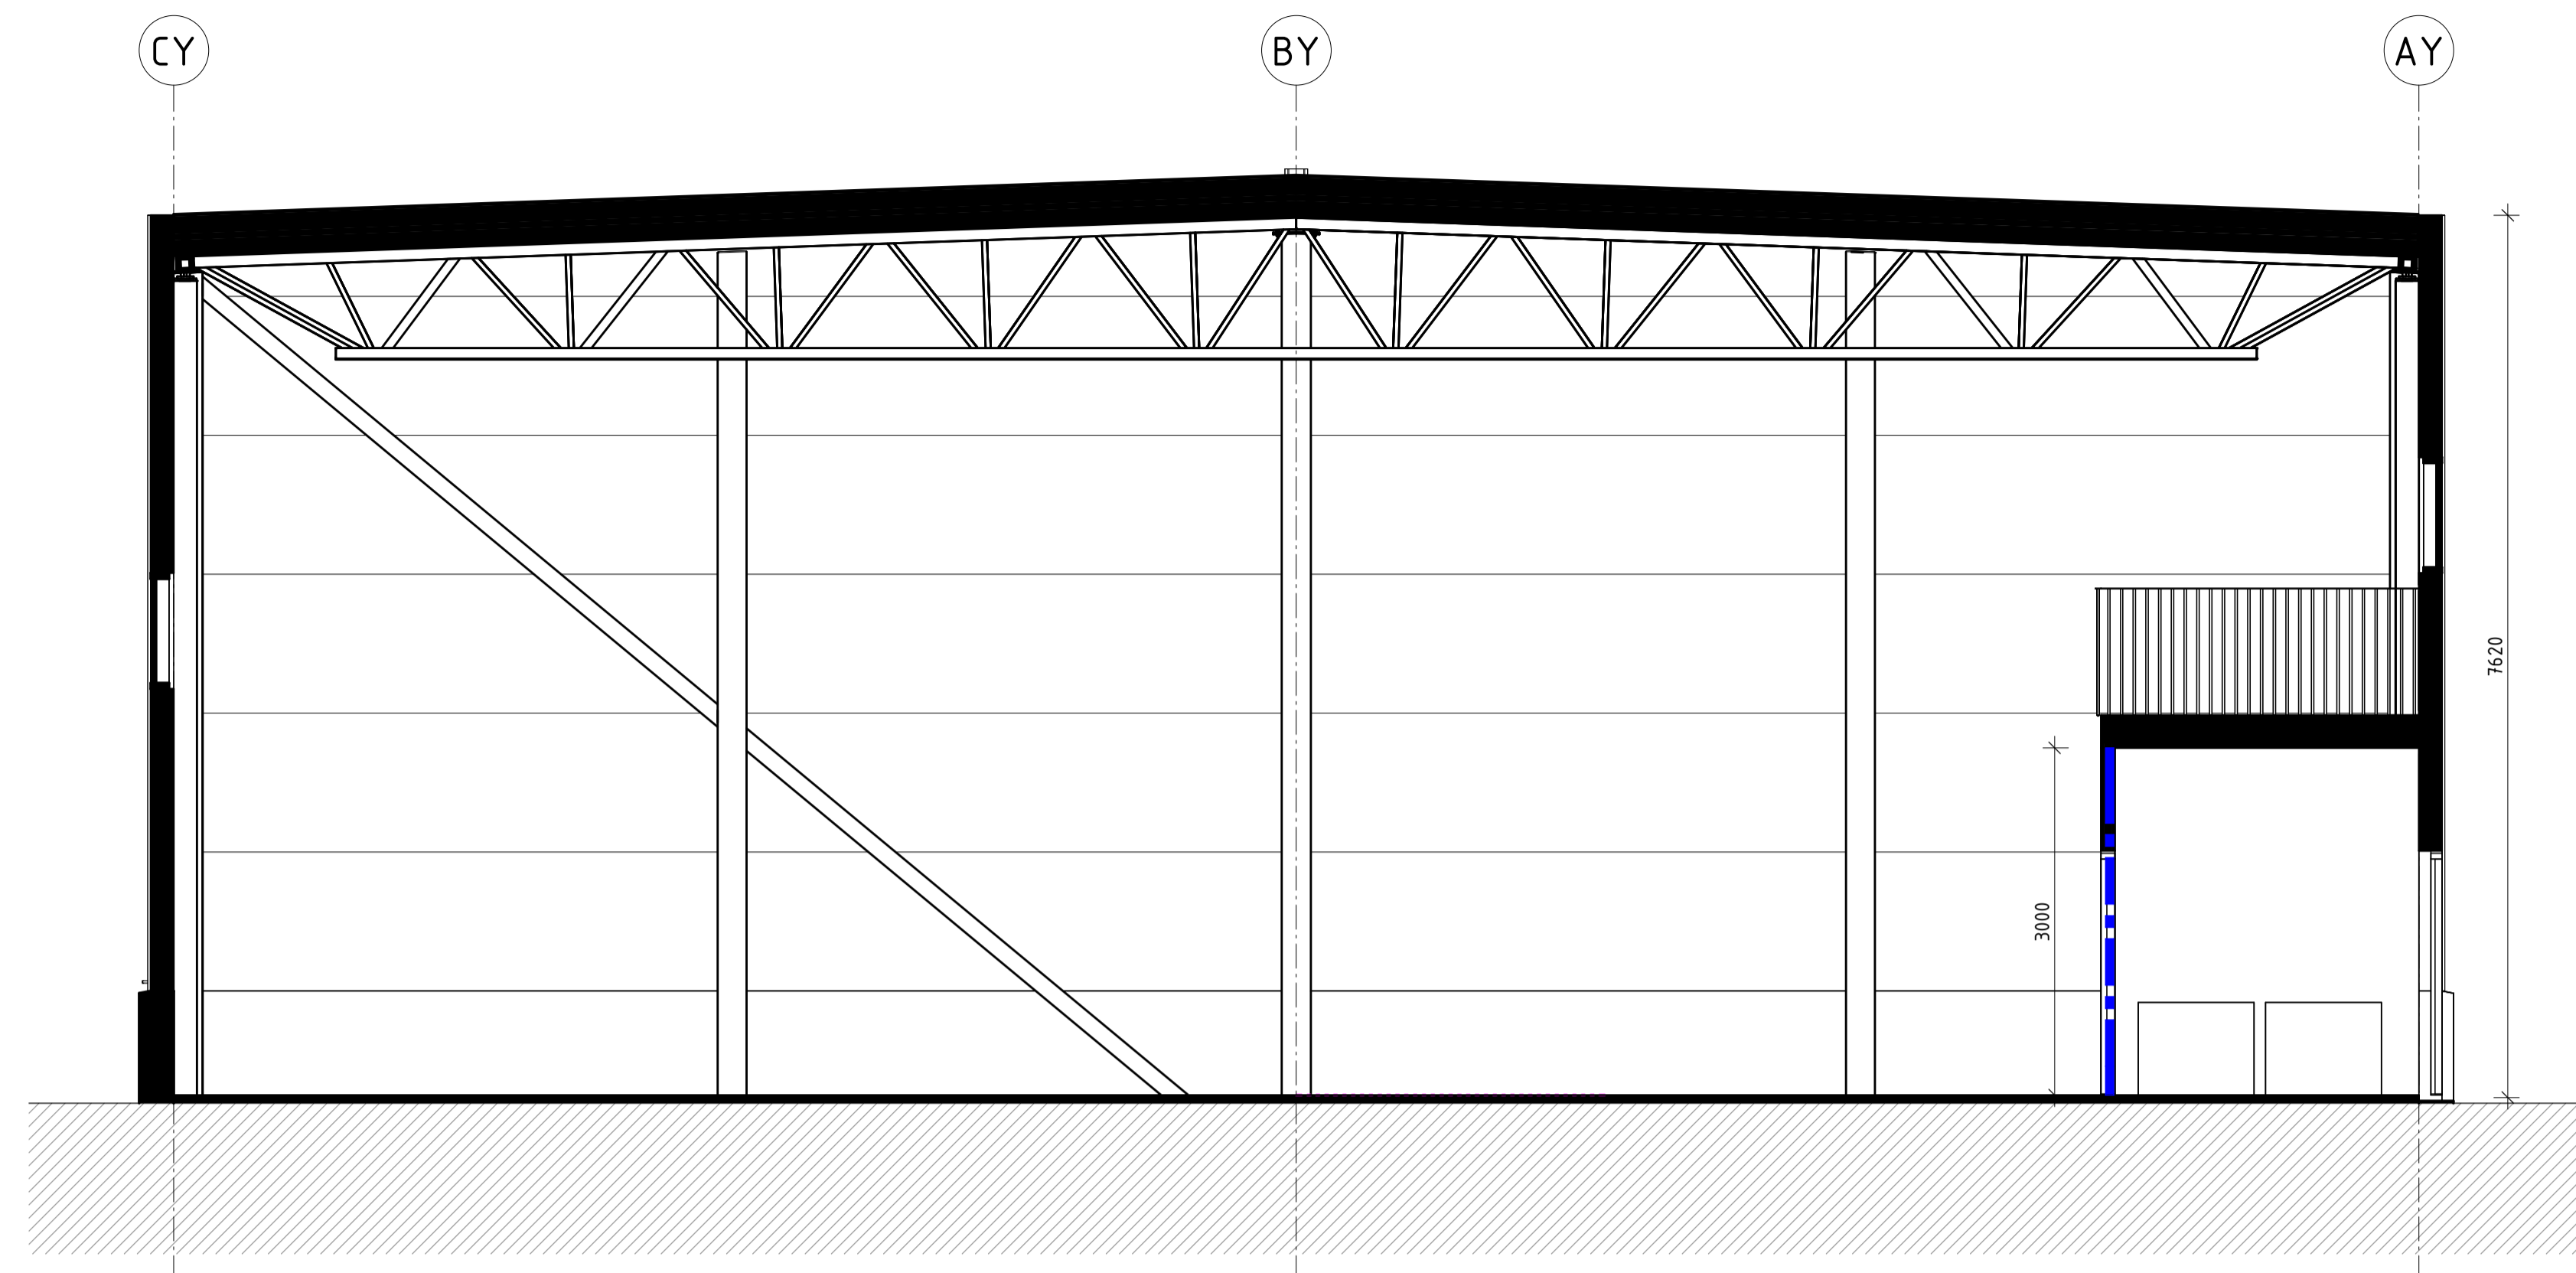



Sektion B-B

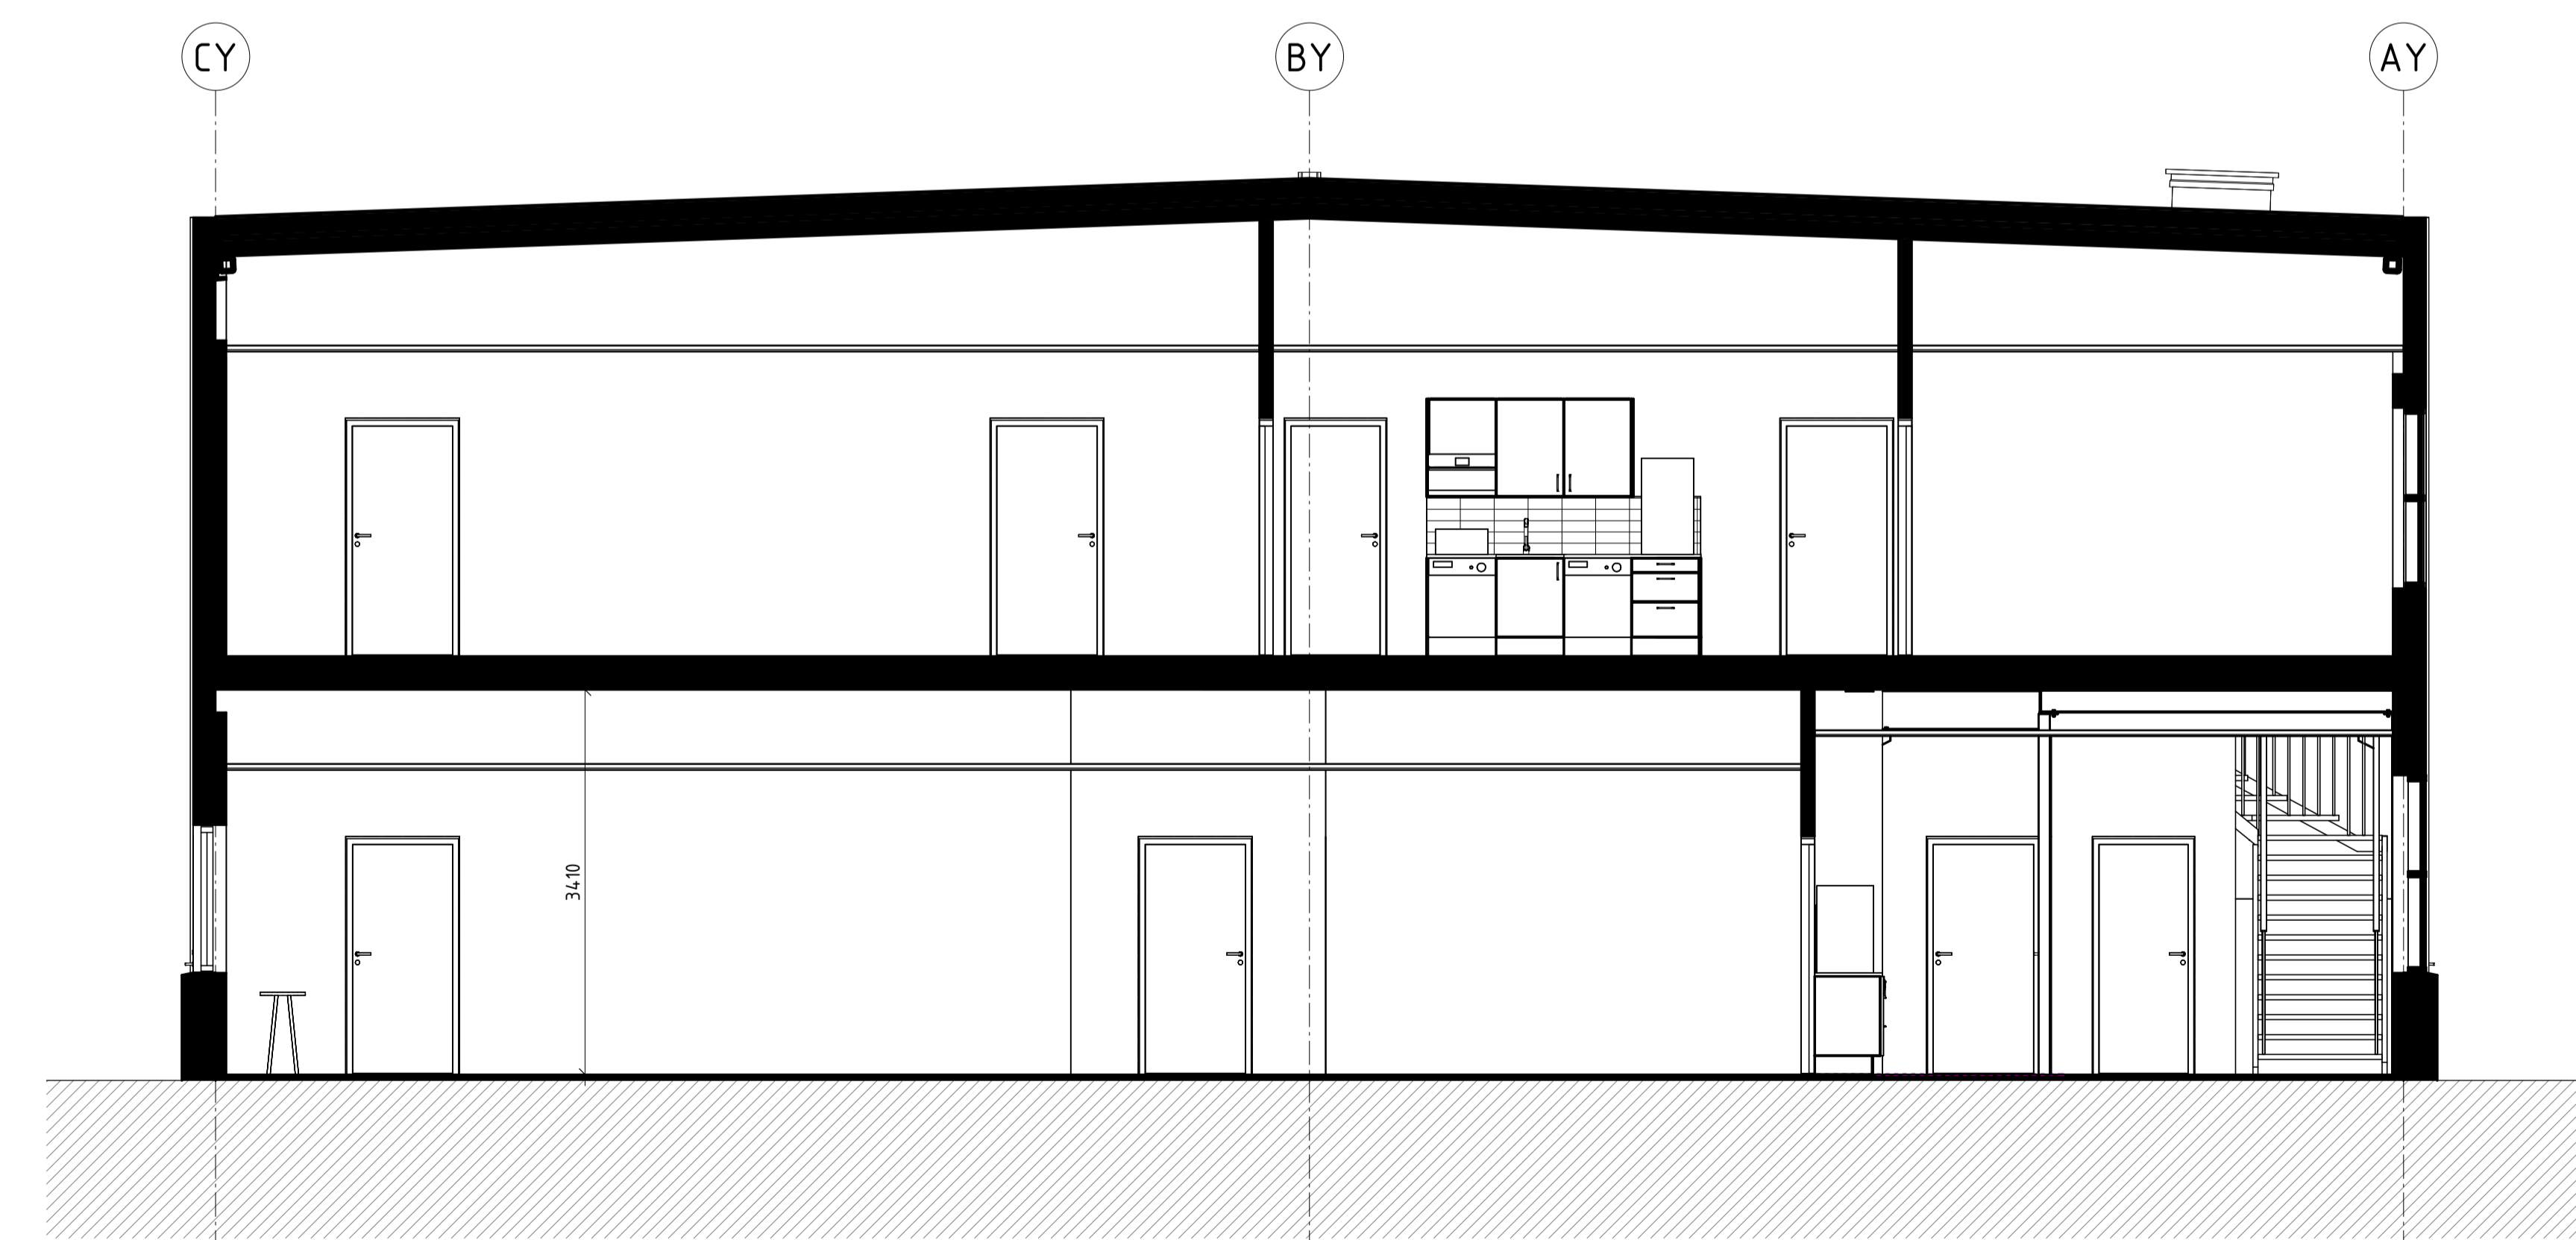


Sektion A-A

BET	ÄNDRINGEN AVSER	DATUM	SIGN
Bygghandling			
			
Odenlunda			
kjula			
✗ A	YLAB Larssons Bygg AB	tel. 036-800 87	
UPPROG NR	RITAD/KONSTR. AV	HANDLÄGGARE	
270	JA	VS	
DATUM	ANSVÄRIG		
2024-06-10	VS		
Nybyggnation			
Sektioner			
SKALA	NUMMER	BET	
A1 1:50	A-40-2-101		
A3 1:100			

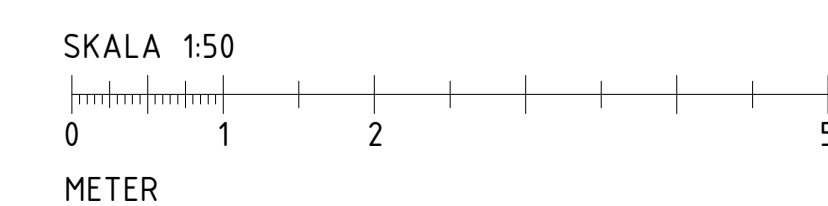


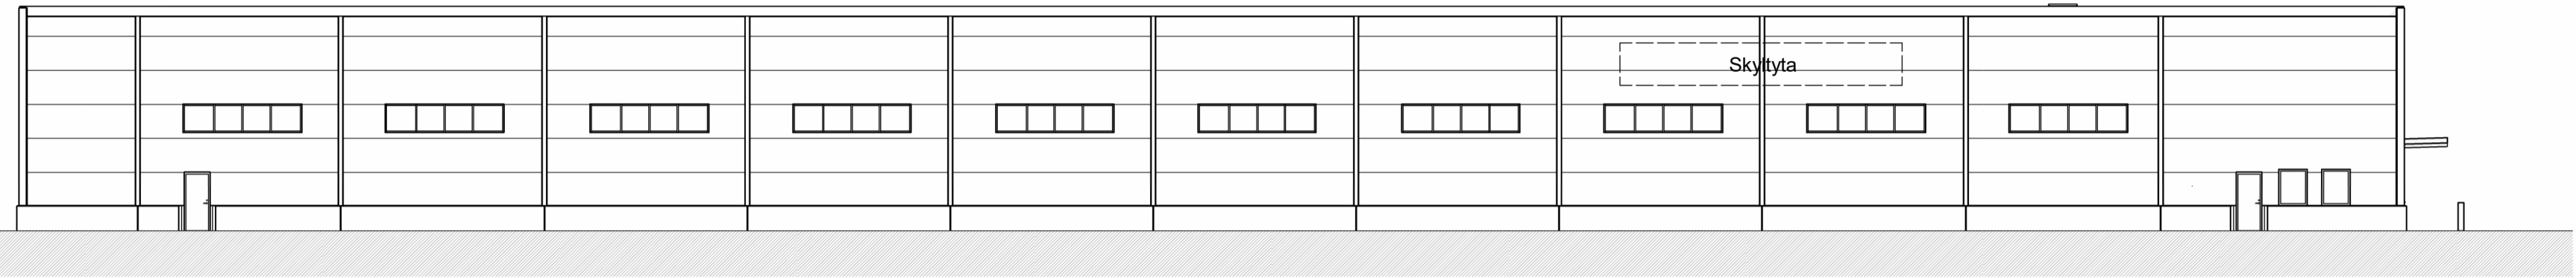


Fasad mot Norr
1 : 200

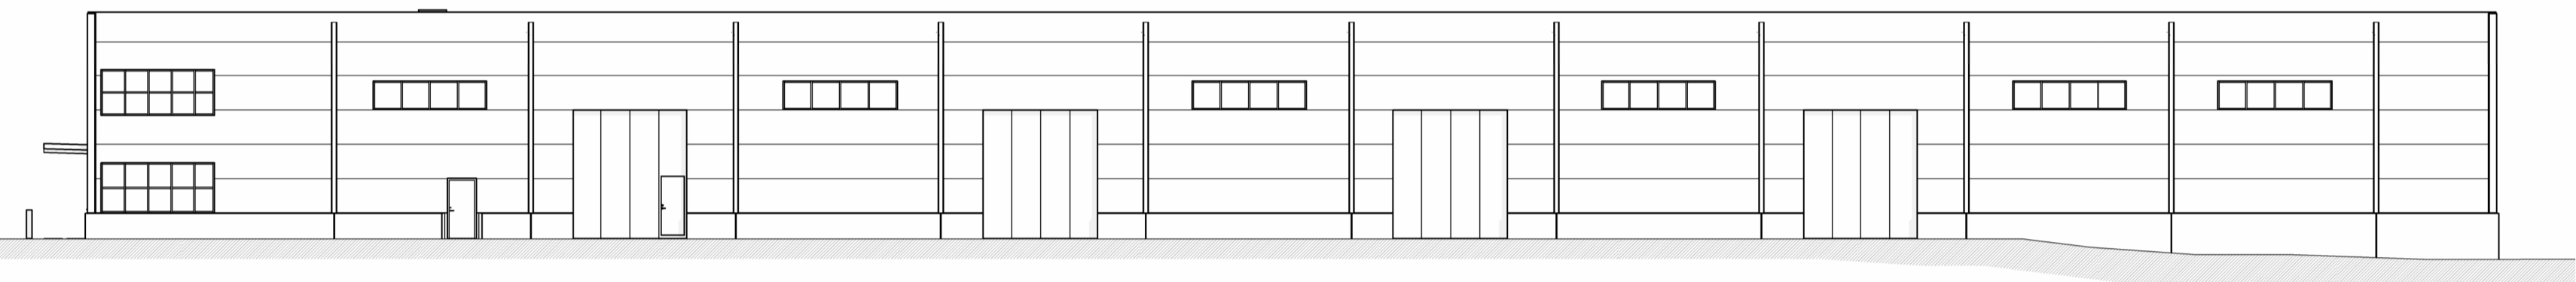



Fasad mot Söder
1 : 200

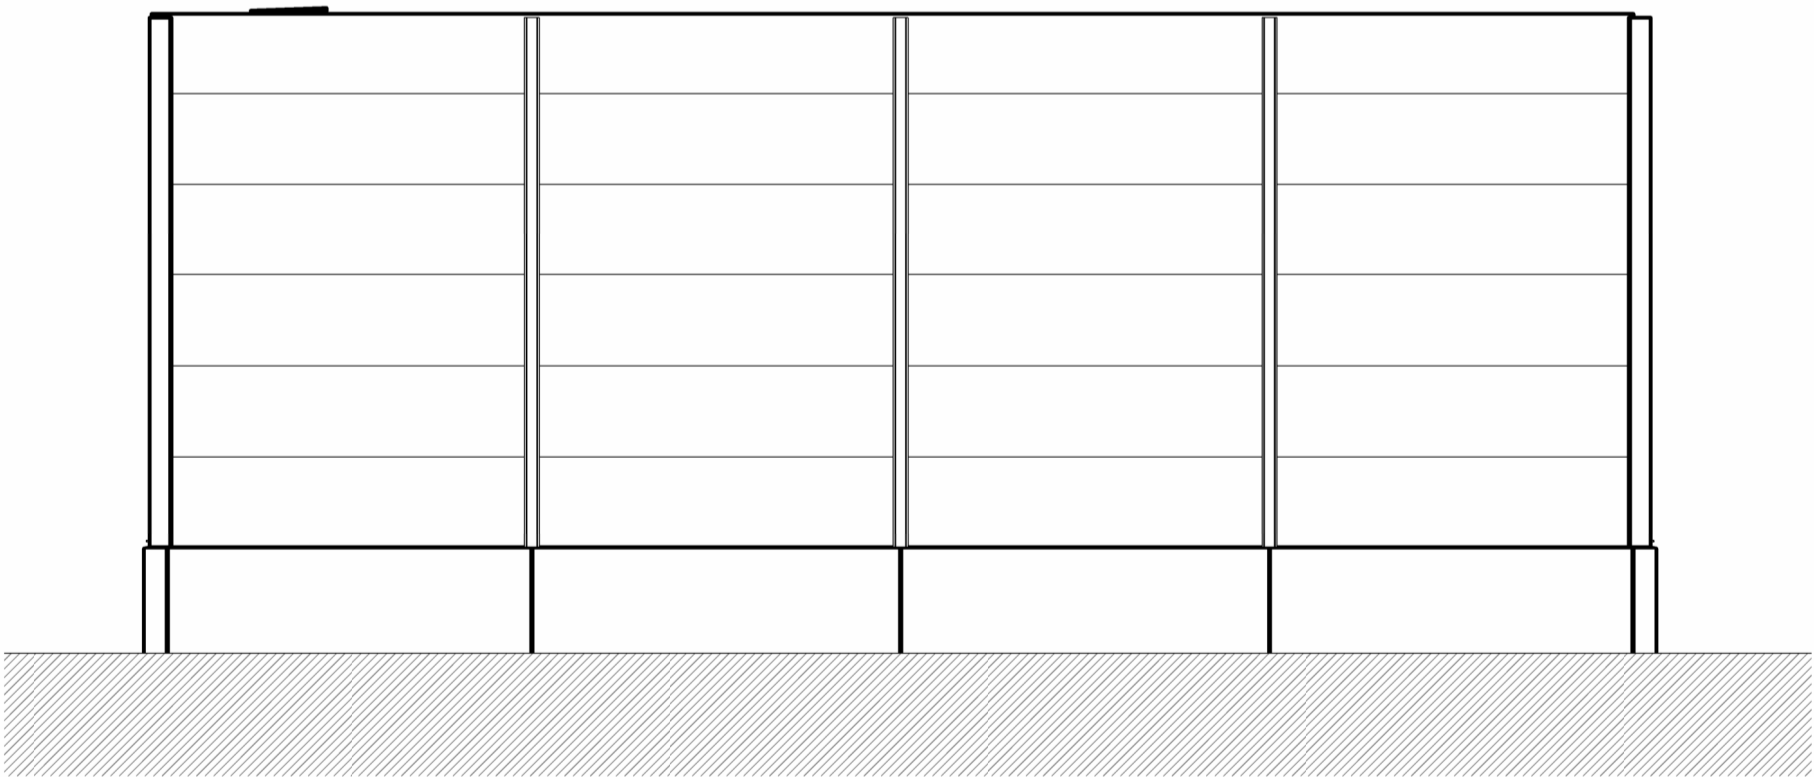

Fasad mot Öster
1 : 100

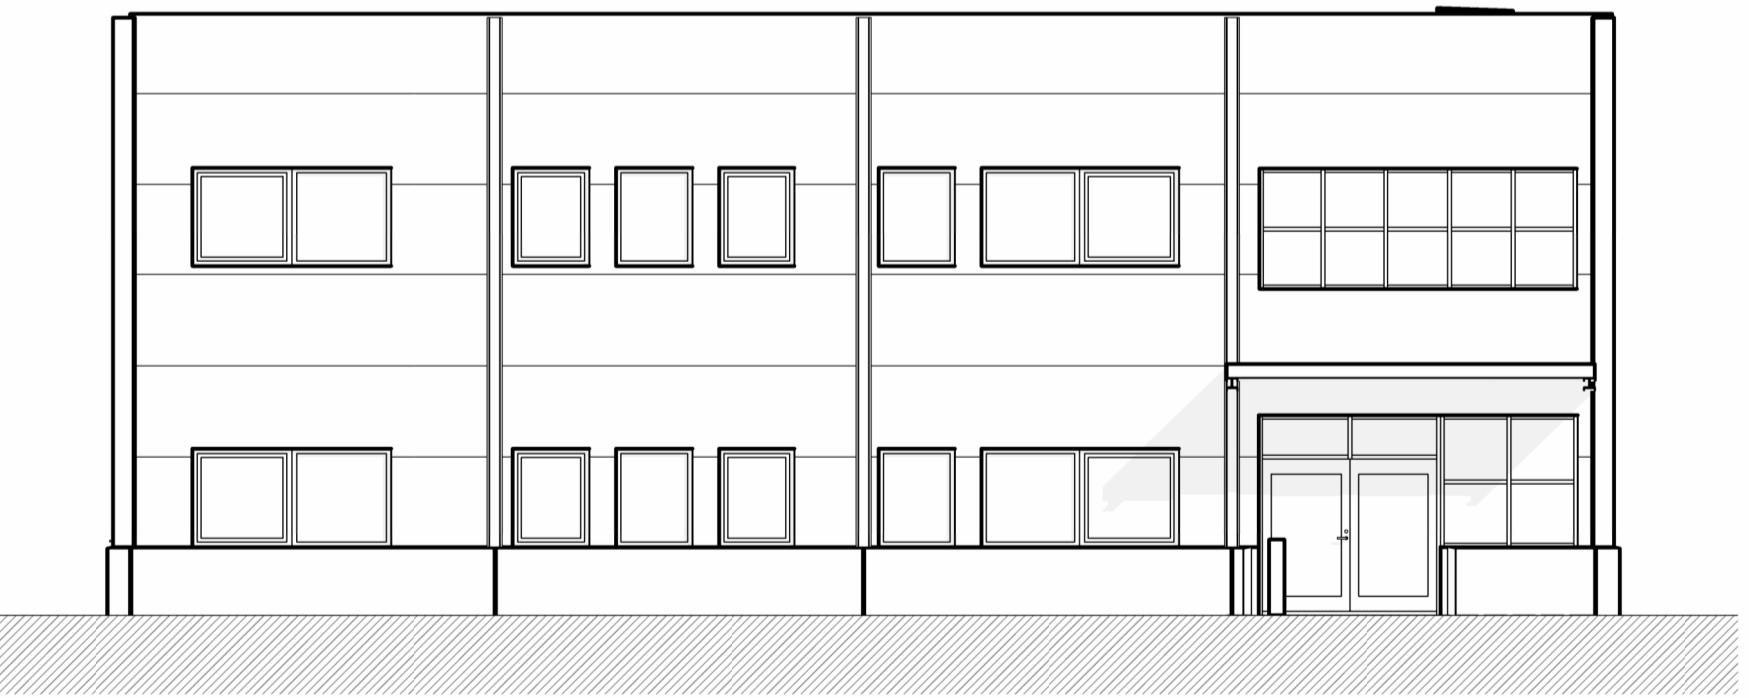


Fasad mot Väster
1 : 100

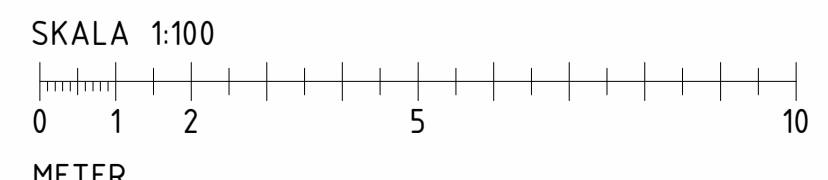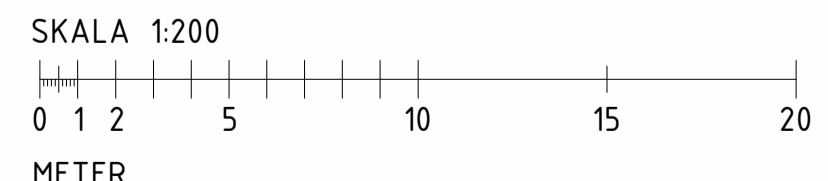

BET	ÄNDRINGEN AVSER	DATUM	SIGN
Bygghandling			
Odenzlunda			
kjula			
<input checked="" type="checkbox"/> A	YLAB Larssons Bygg AB	tel. 036-800 87	
UPPDRAG NR	RITAD/KONSTR. AV	HANDLÄGGARE	
270	JA	VS	
DATUM	ANSVARIG		
2024-08-16	VS		
Nybyggnation Fasader			
SKALA	NUMMER	BET	
A1 1:100,200 A3 1:200,400	A-40-3-101		


2024-08-16 11:24:44

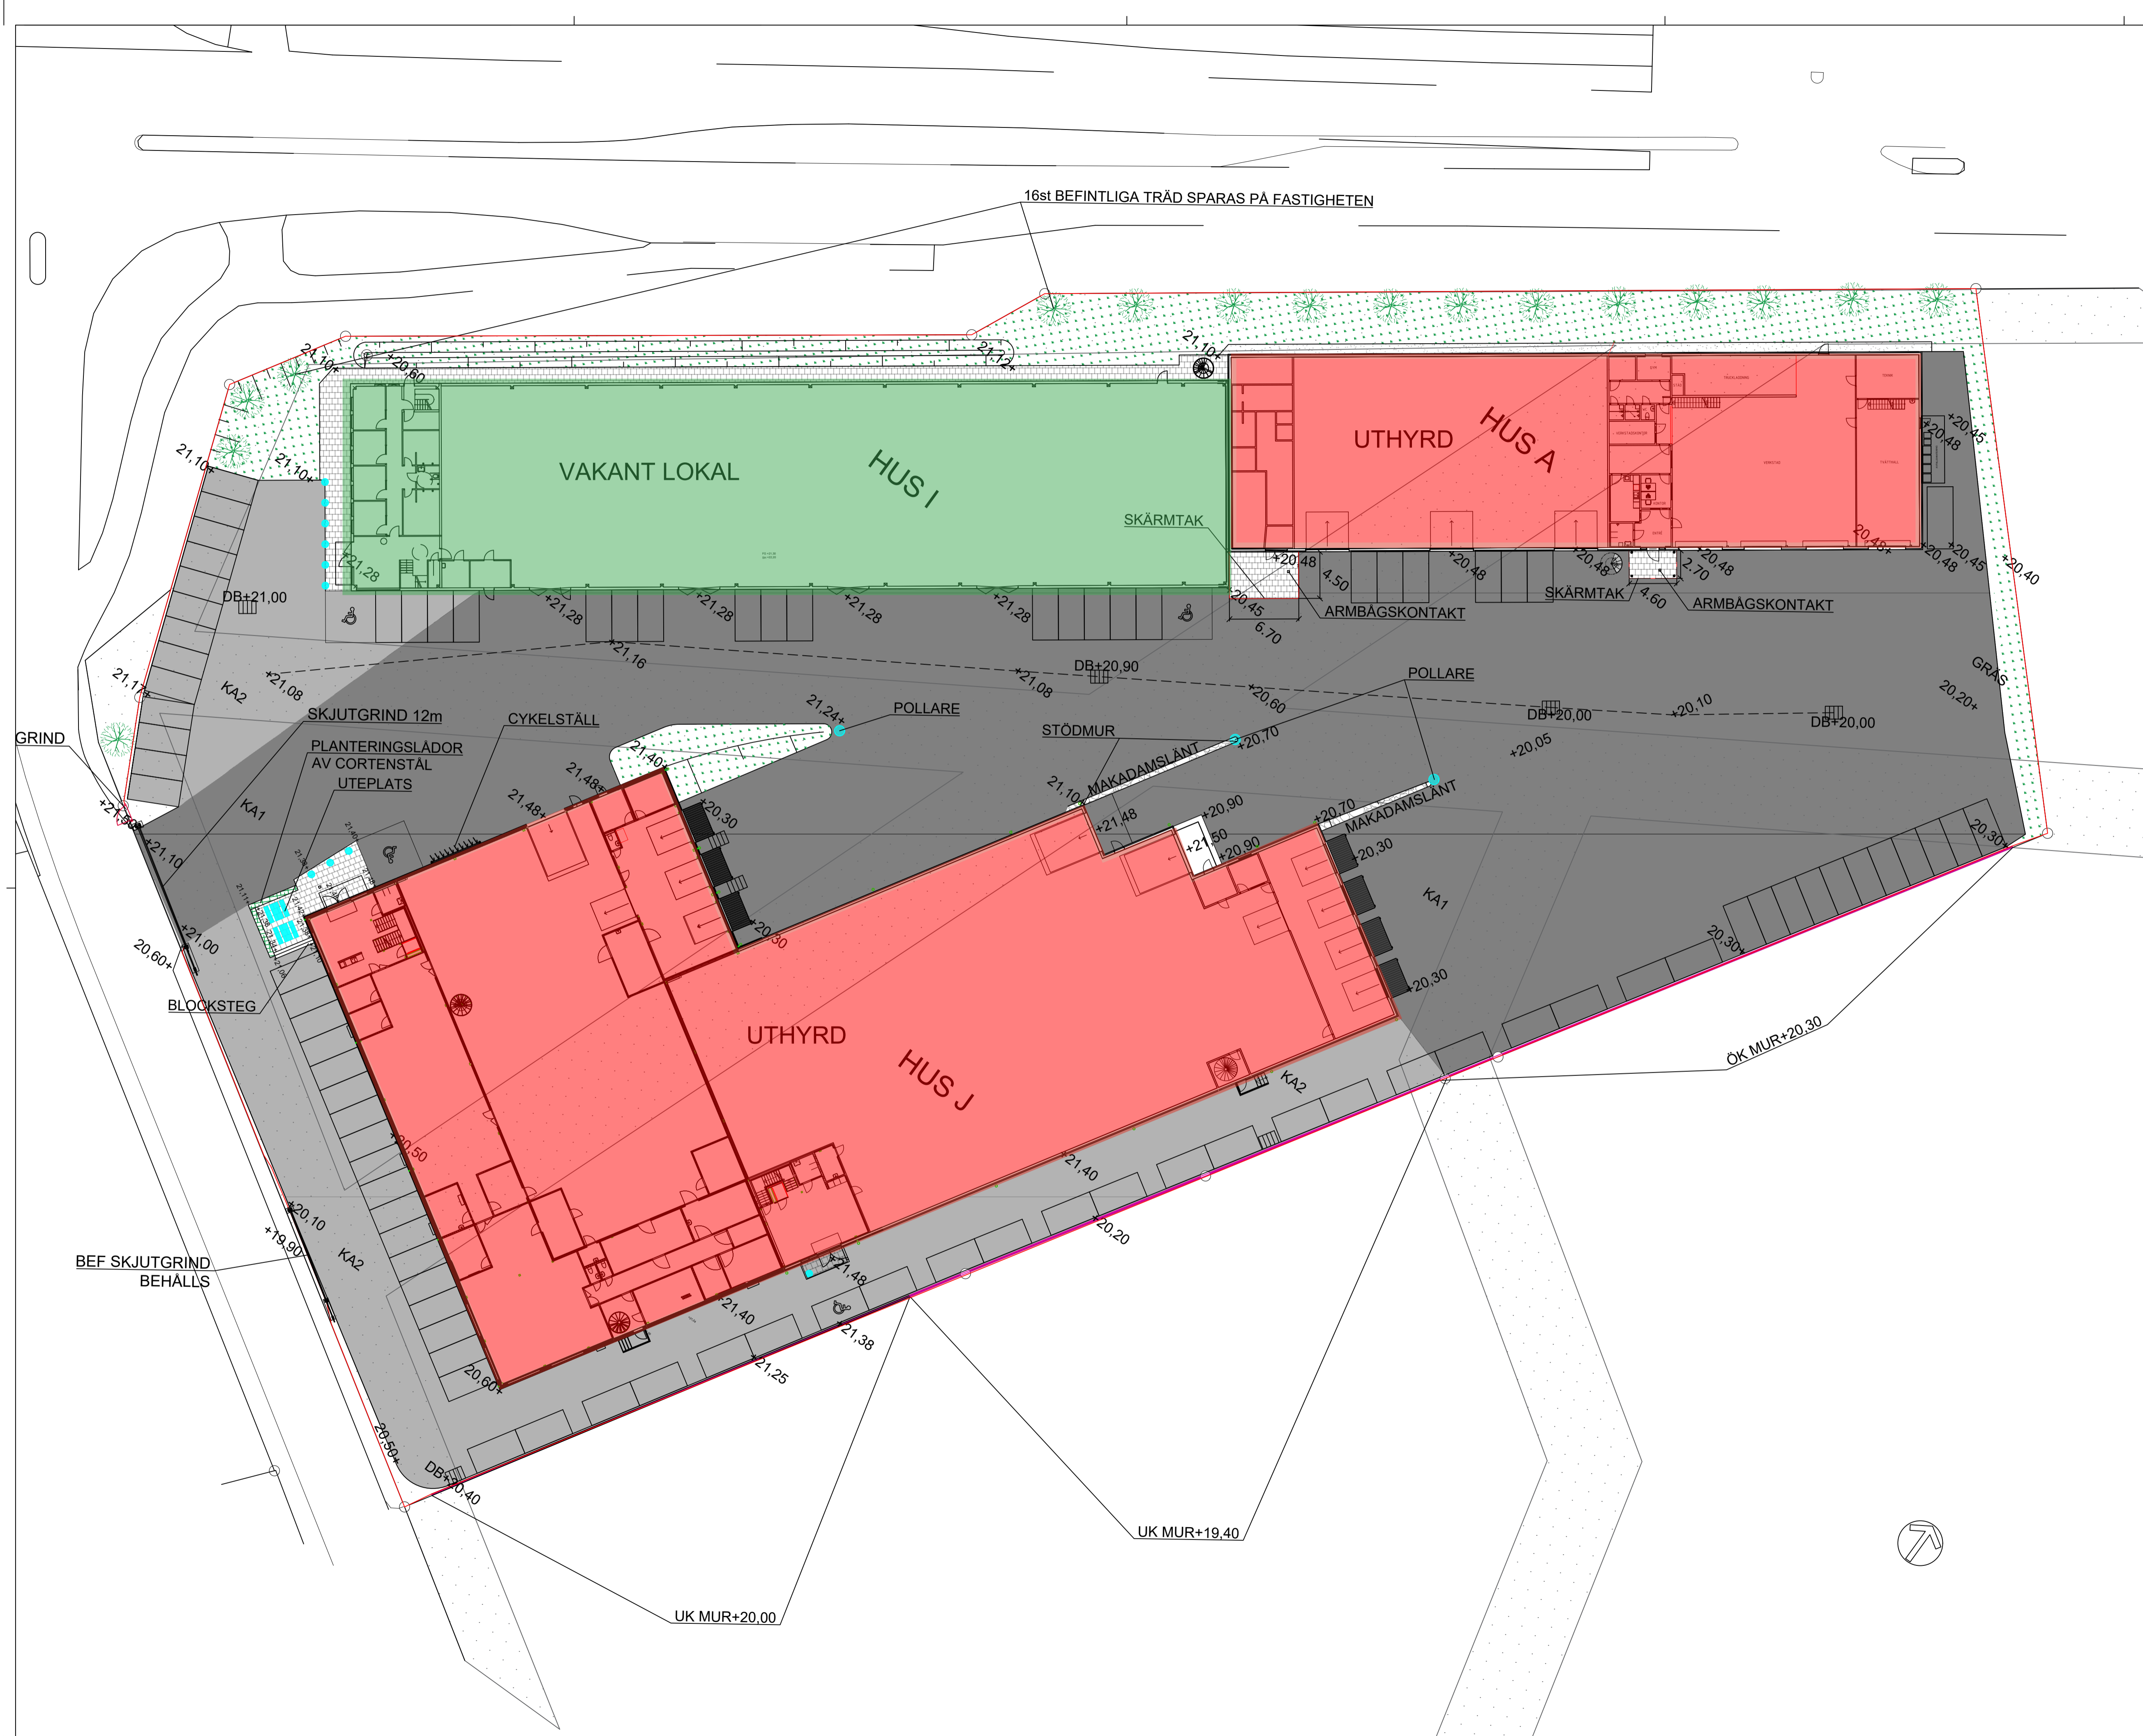

FÖRKLARINGAR

- KA1 KÖRYTA ASFALT TUNG TRAFIK
- KA2 KÖRYTA ASFALT PERSONBILSTRAFIK
- GA GÅNGTRAFIK
- KB KÖRYTA BETONG
- KÖRYTA GRUS
- MAKADAM
- GRÄSYTA/ÄNGSMARK
- PLANTERINGSYTA
- PLATTYTÅ
- ELBILSLADDNING
- PLANTERING HÄCK
- STÄNGSEL
- PARKERINGSRÄCKE
- TRÄD
- +00,00 PROJEKTERAD HÖJD
- DB+00,00 DAGVATTENBRUNN
- DAGVATTENBRUNN MED KUPOL
- BELYSNINGSFUNDAMENT
- FLAGGSTÅNG
- POLLARE

KOORDINATSYSTEM: SWEREF99 1800
HÖJDSYSTEM: RH2000

PROJEKT	ODENSLUNDA EVOLV		
ÄNDAMÅL	BYGGHANDLING HUS I		
BESKRIVNING	MARKPLANERINGSPLAN		
FASTIGHETSBECKNING	Odenslunda 1:423		
			
RITAD/KONSTR AV	FJ	DATUM	2024-05-23
KOMMENTAR			
DENNA RITNING ERSÄTTER FÖLJANDE			
SKALA	1:300 (A1)	RITNUMMER	M-16-1-001
		REV	-