



Förklaring:

- — — Innerväggar som ingår i NPs åtagande
- YD1 Ytterdörr typ 1, H2100xB1050 Aluminium
- ID1 Innerdörr typ 1, H2100xB1050
- EP1 Entréparti typ 1, H2100xB1100
- YF1 Ytterfönster typ 1, H1100xB2000
- VP1 Vikport typ 1, Vikport H4400xB4000
- VP2 Vikport typ 2, Vikport H3300xB3300

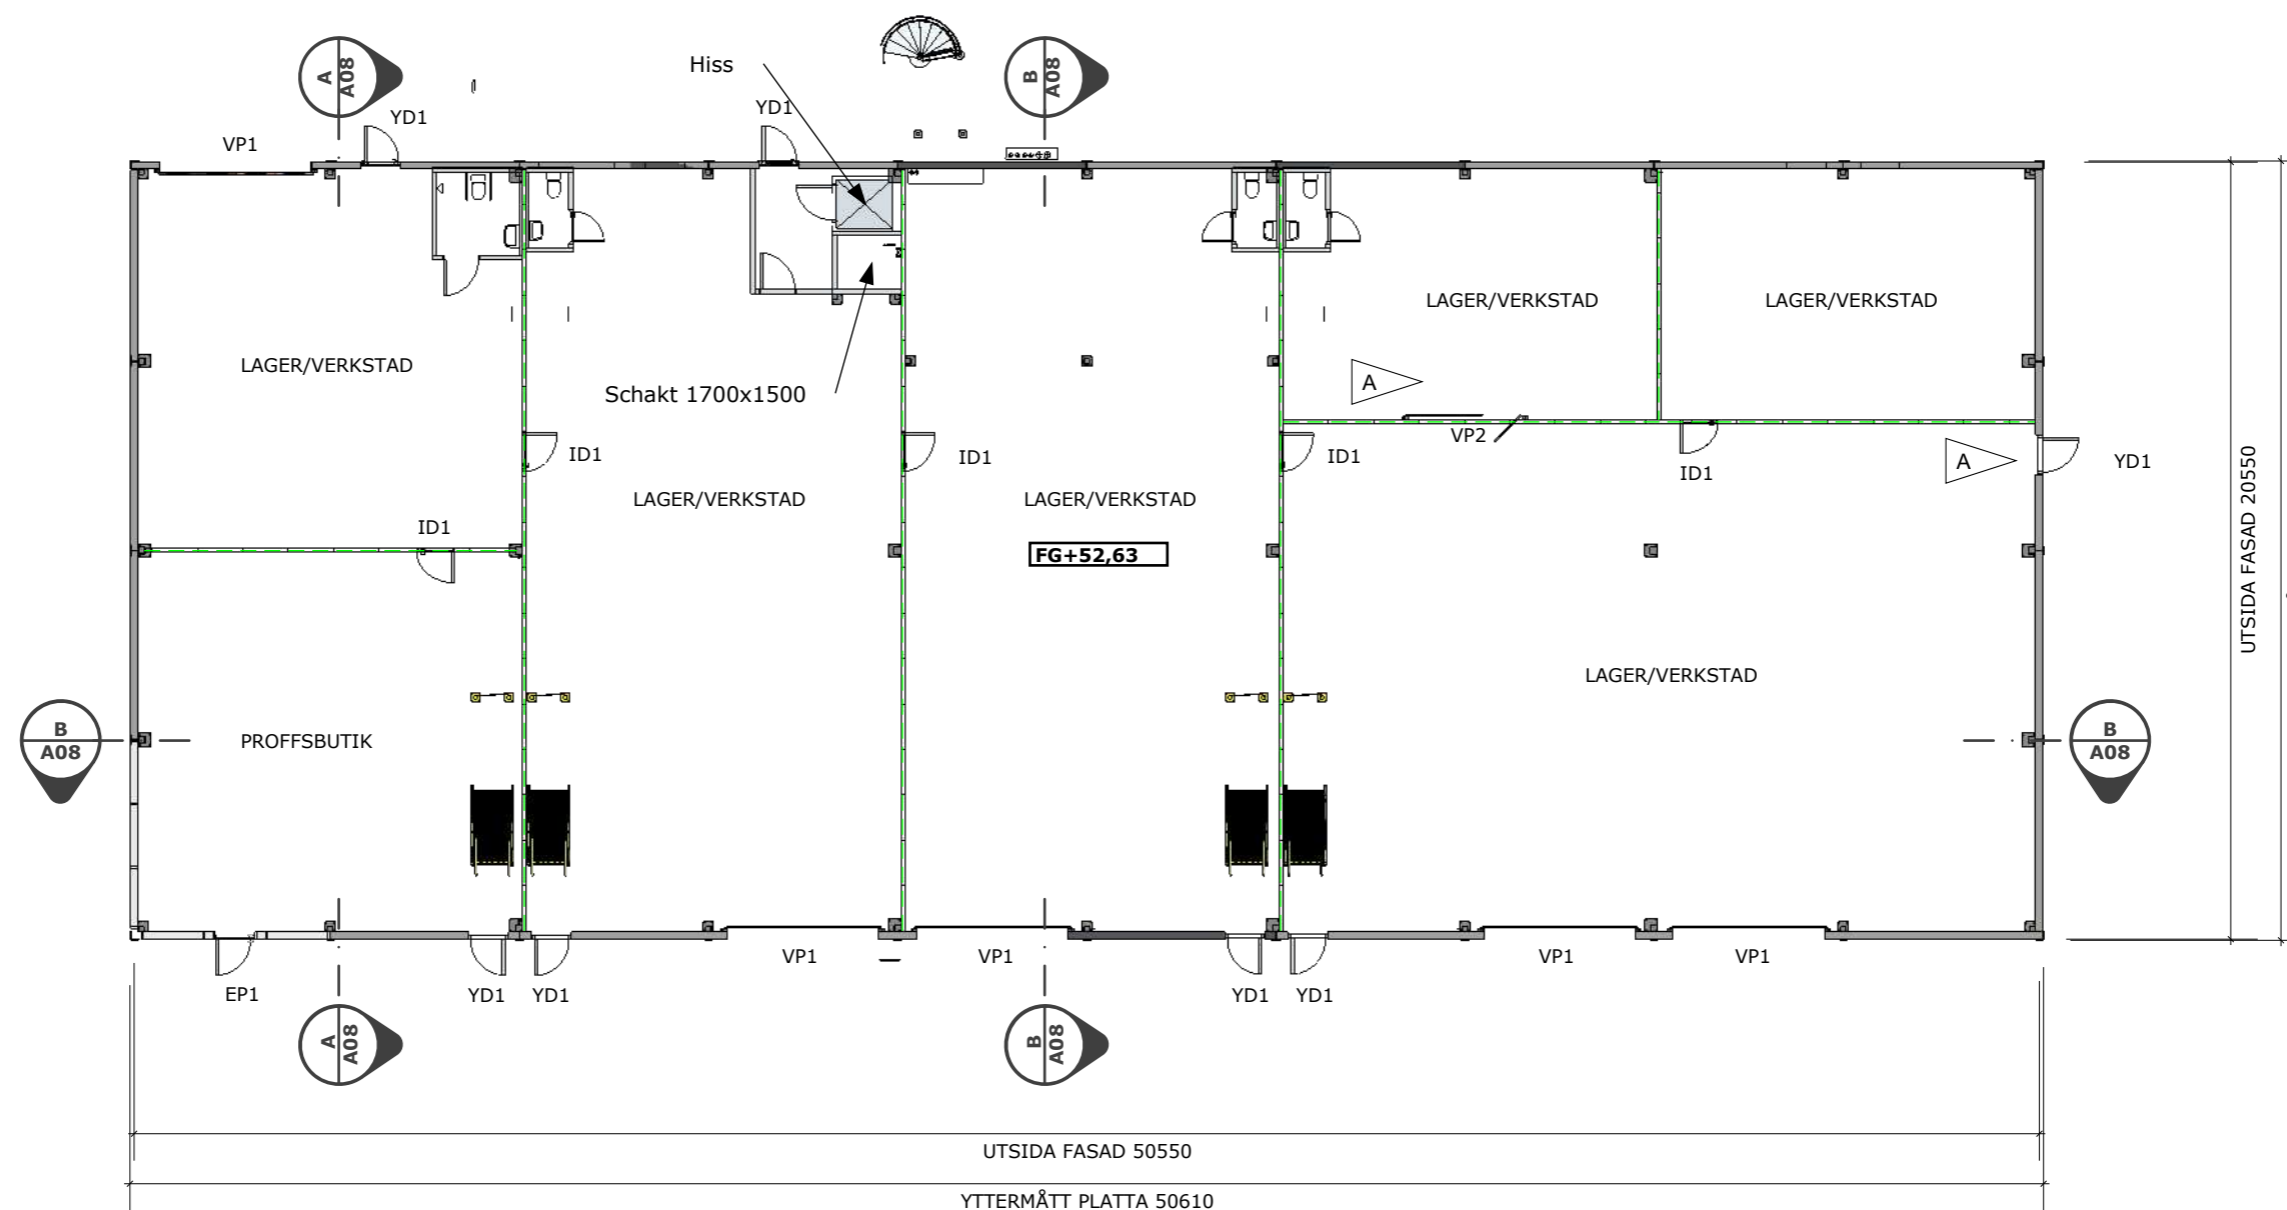


SKALA 1:200

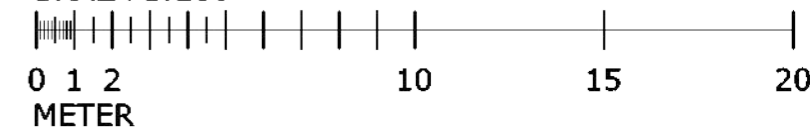


Förklaring:

- — — Innerväggar som ingår i NPs åtagande
- YD1 Ytterdörr typ 1, H2100xB1050 Aluminium
- ID1 Innerdörr typ 1, H2100xB1050
- EP1 Entréparti typ 1, H2100xB1100
- YF1 Ytterfönster typ 1, H1100xB2000
- VP1 Vikport typ 1, Vikport H4400xB4000
- VP2 Vikport typ 2, Vikport H3300xB3300

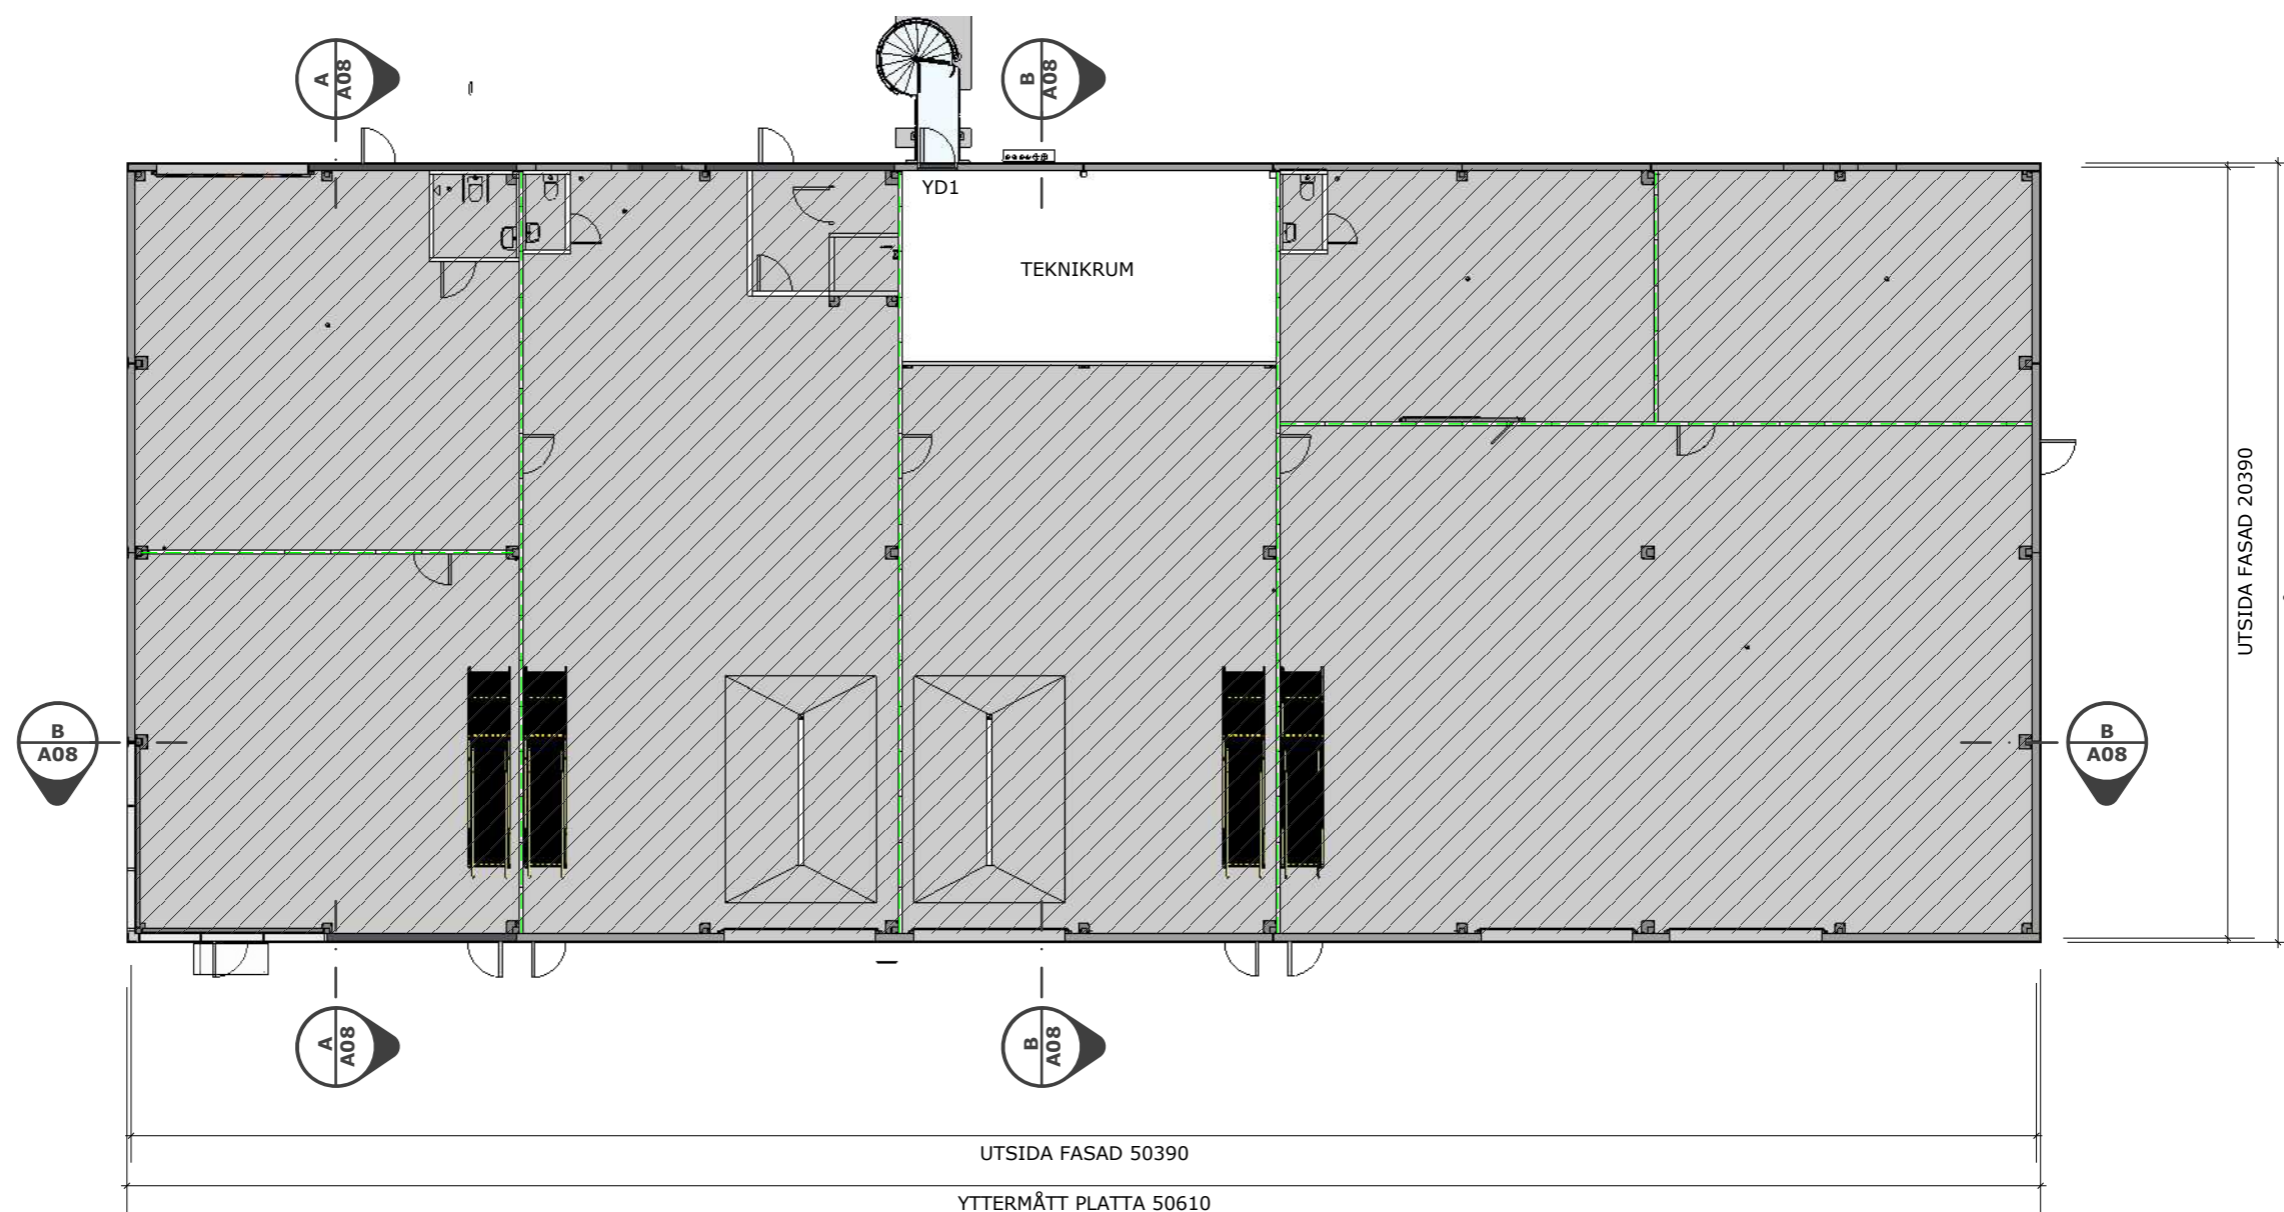


SKALA 1:200

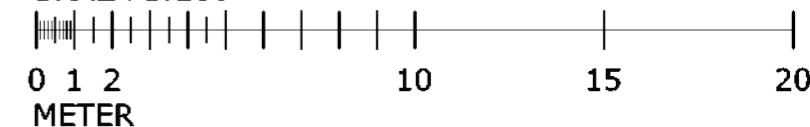



Förklaring:

- — — Innerväggar som ingår i NPs åtagande
- YD1 Ytterdörr typ 1, H2100xB1050 Aluminium
- ID1 Innerdörr typ 1, H2100xB1050
- YF1 Ytterfönster typ 1, H1100xB2000
- YF2 Ytterfönster typ 2, H1100xB1000
- VP1 Vikport typ 1, Vikport H4400xB4000
- VP2 Vikport typ 2, Vikport H3300xB3300

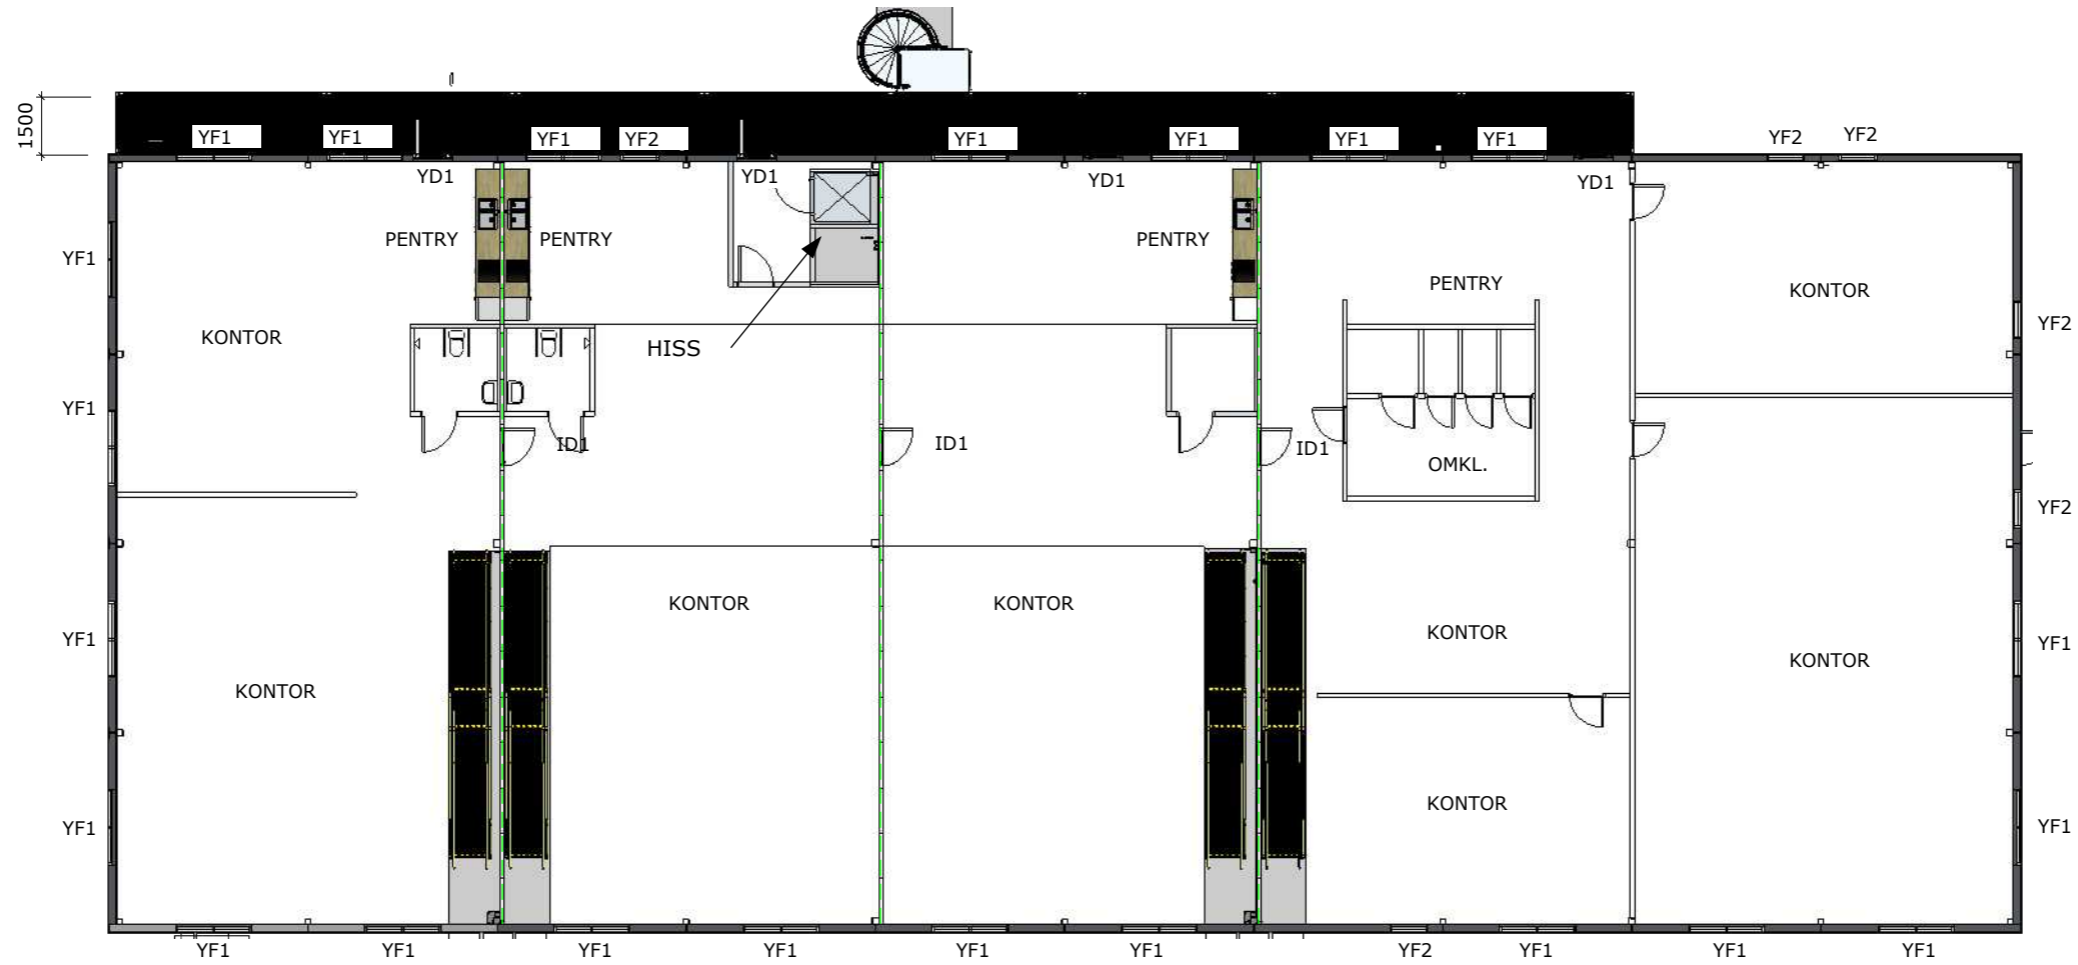




SKALA 1:200

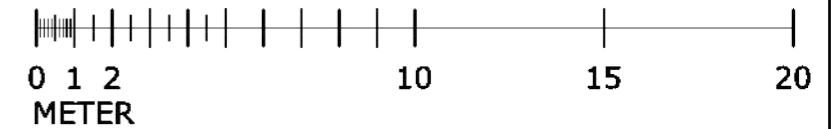

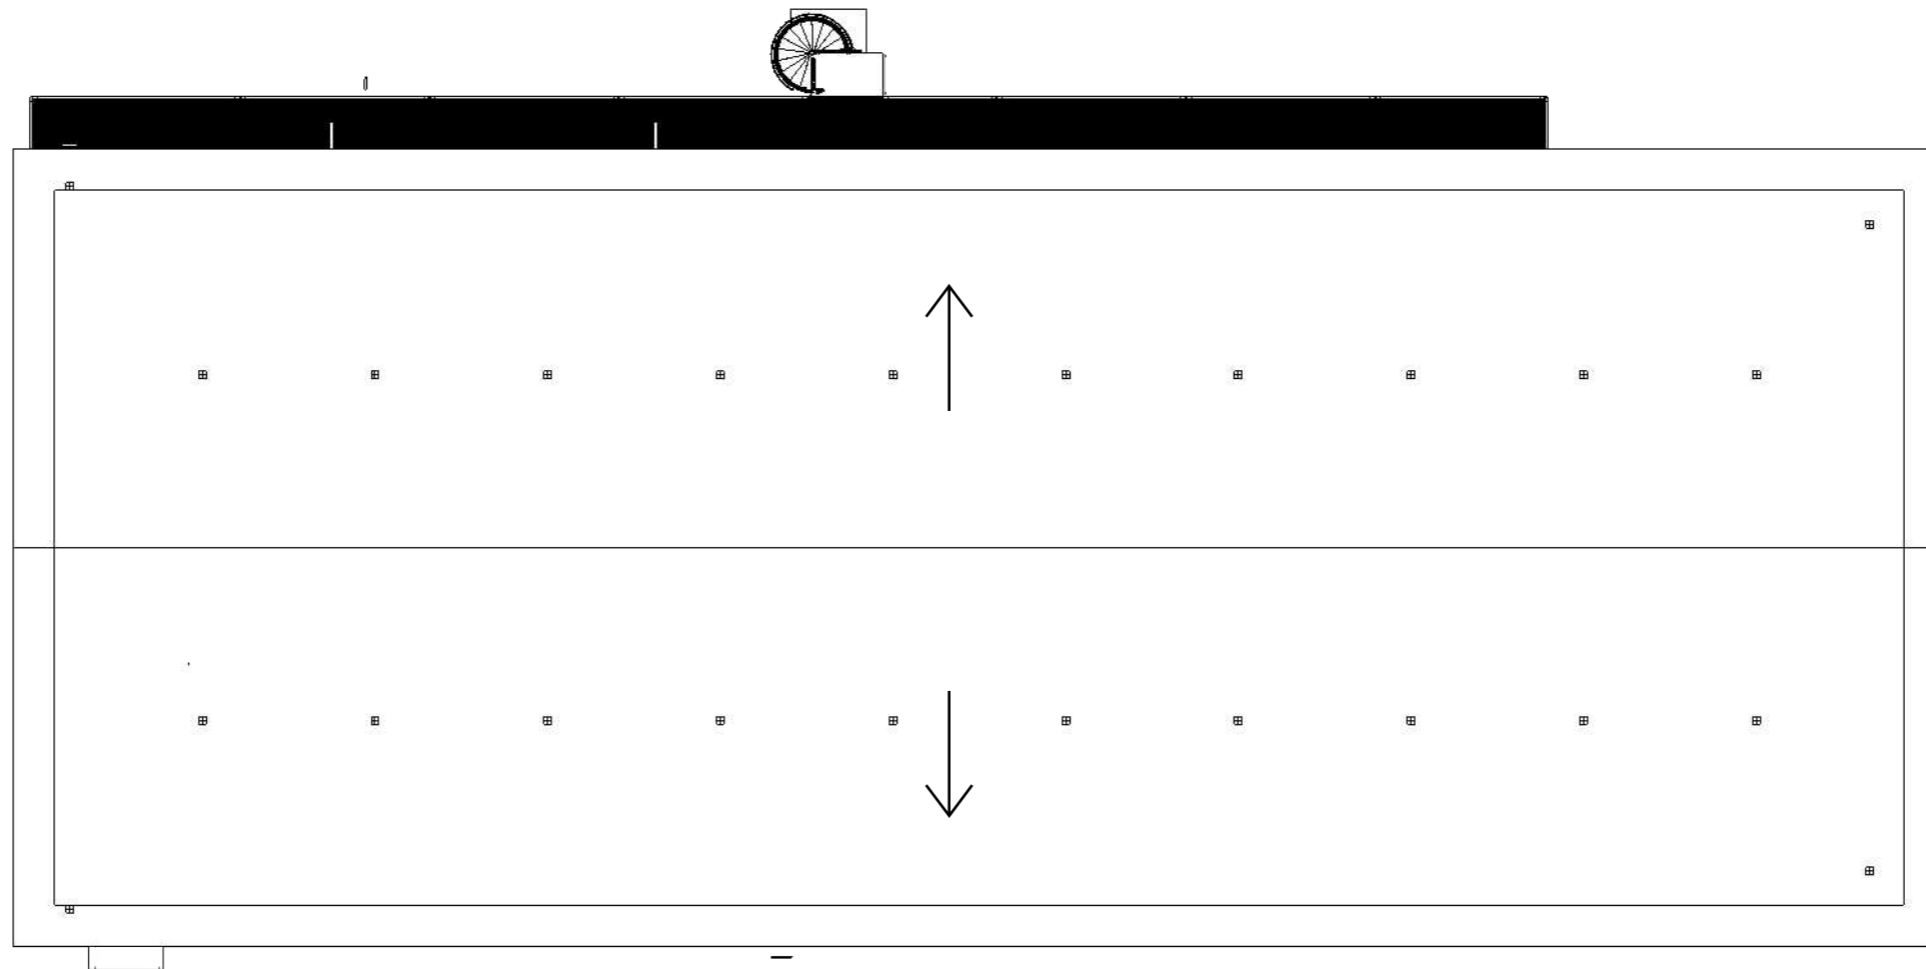

SKALA 1:200

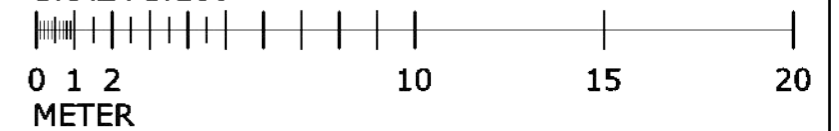


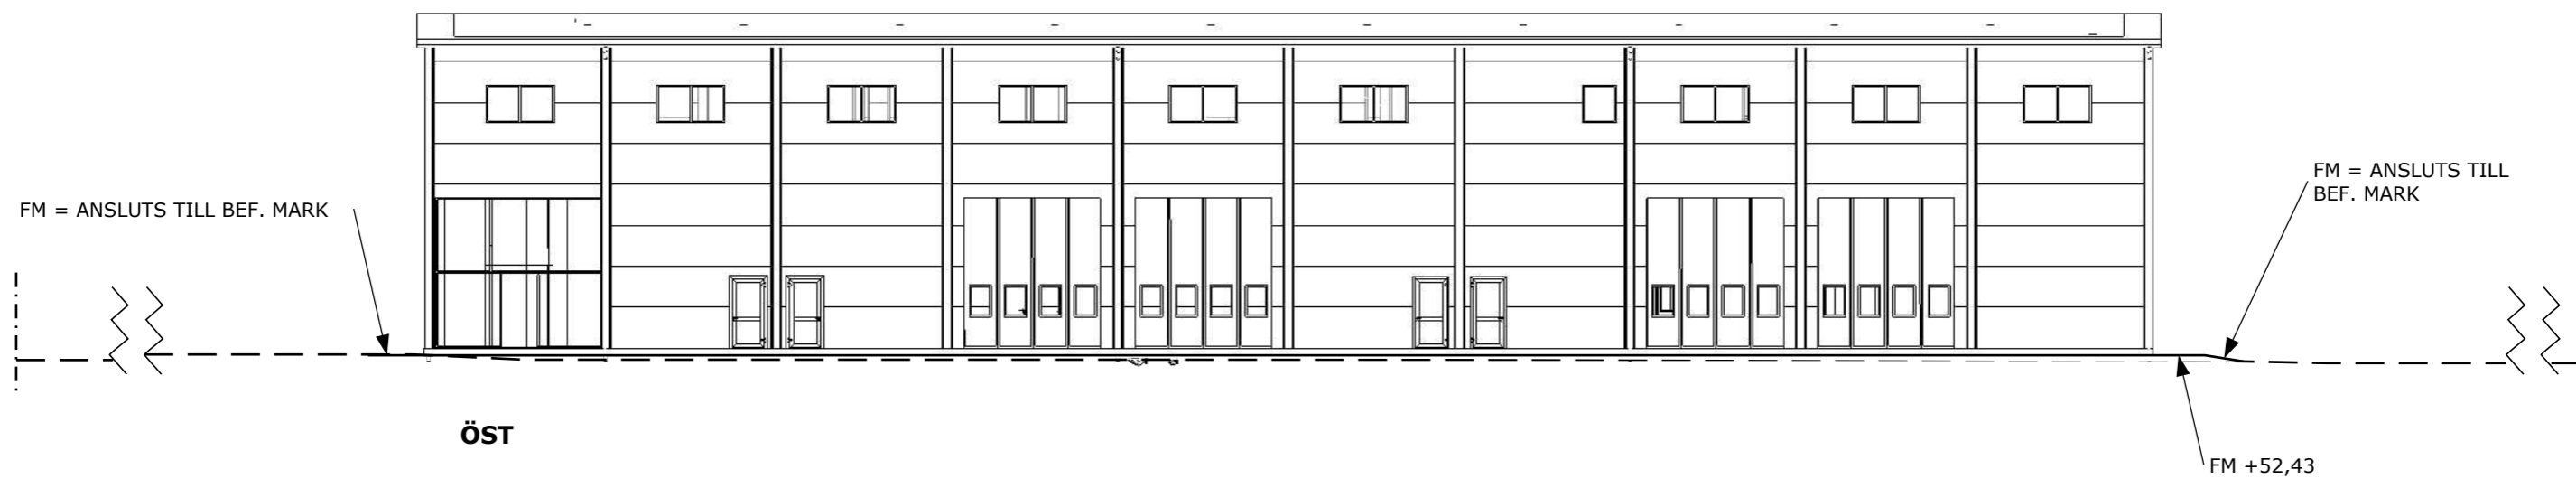
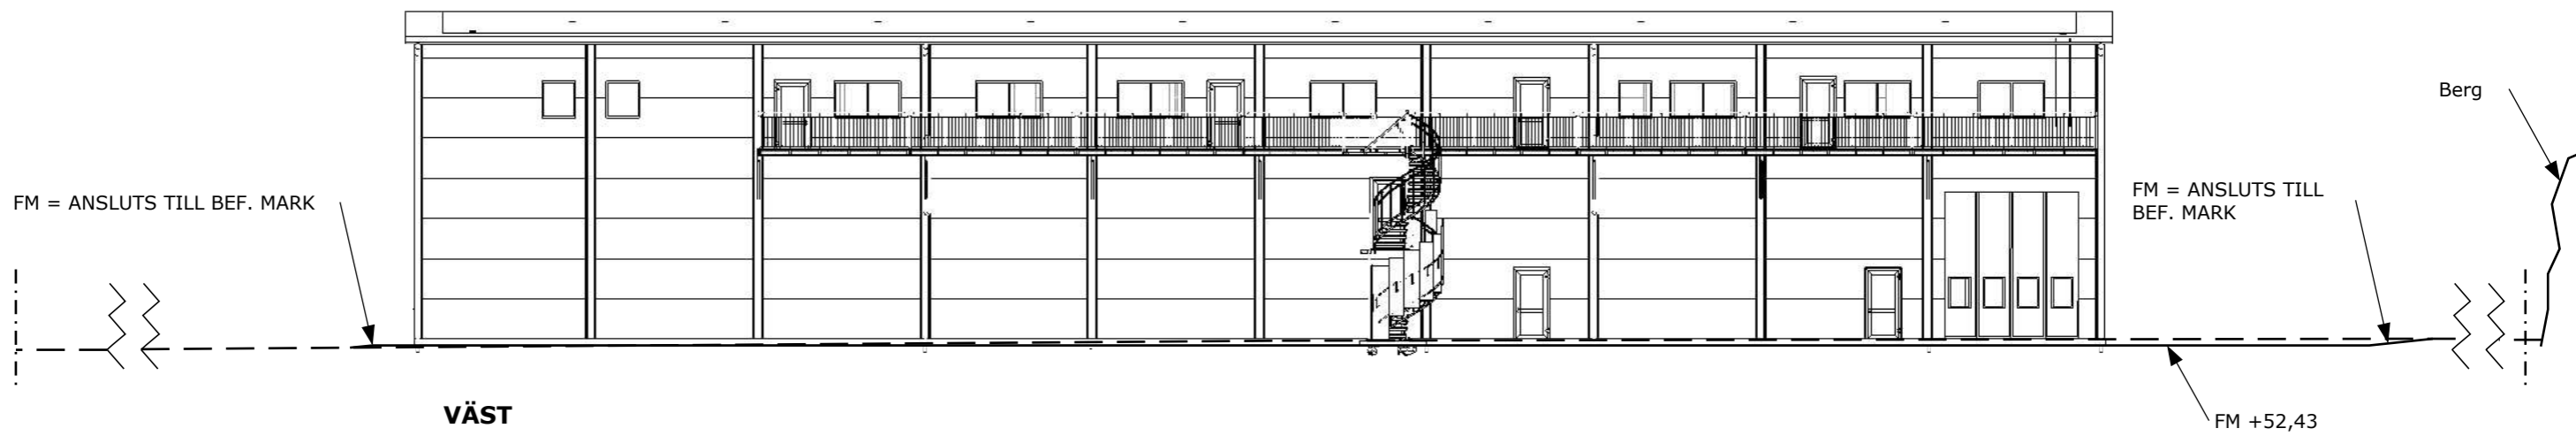


Höjdsystem RH2000

- Befintlig marknivå enligt nybyggnadskarta
- Justerad marknivå
- · - · - Tomtgräns
- ⚡ Avkortning av marknivå av utrymmesskäl

SKALA 1:200

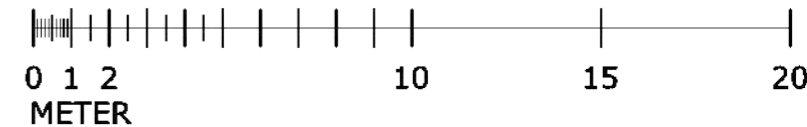


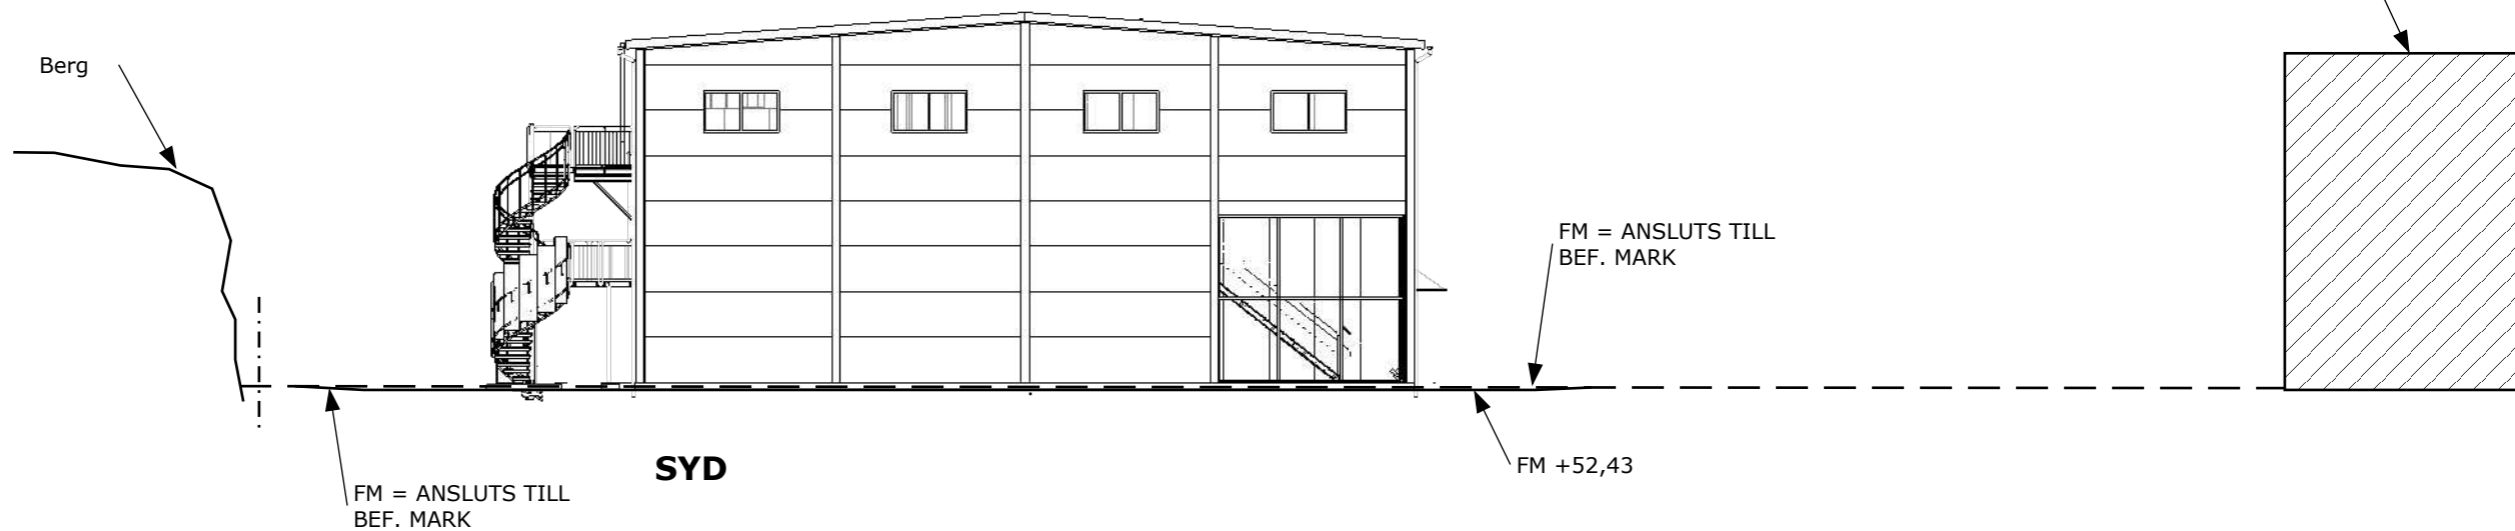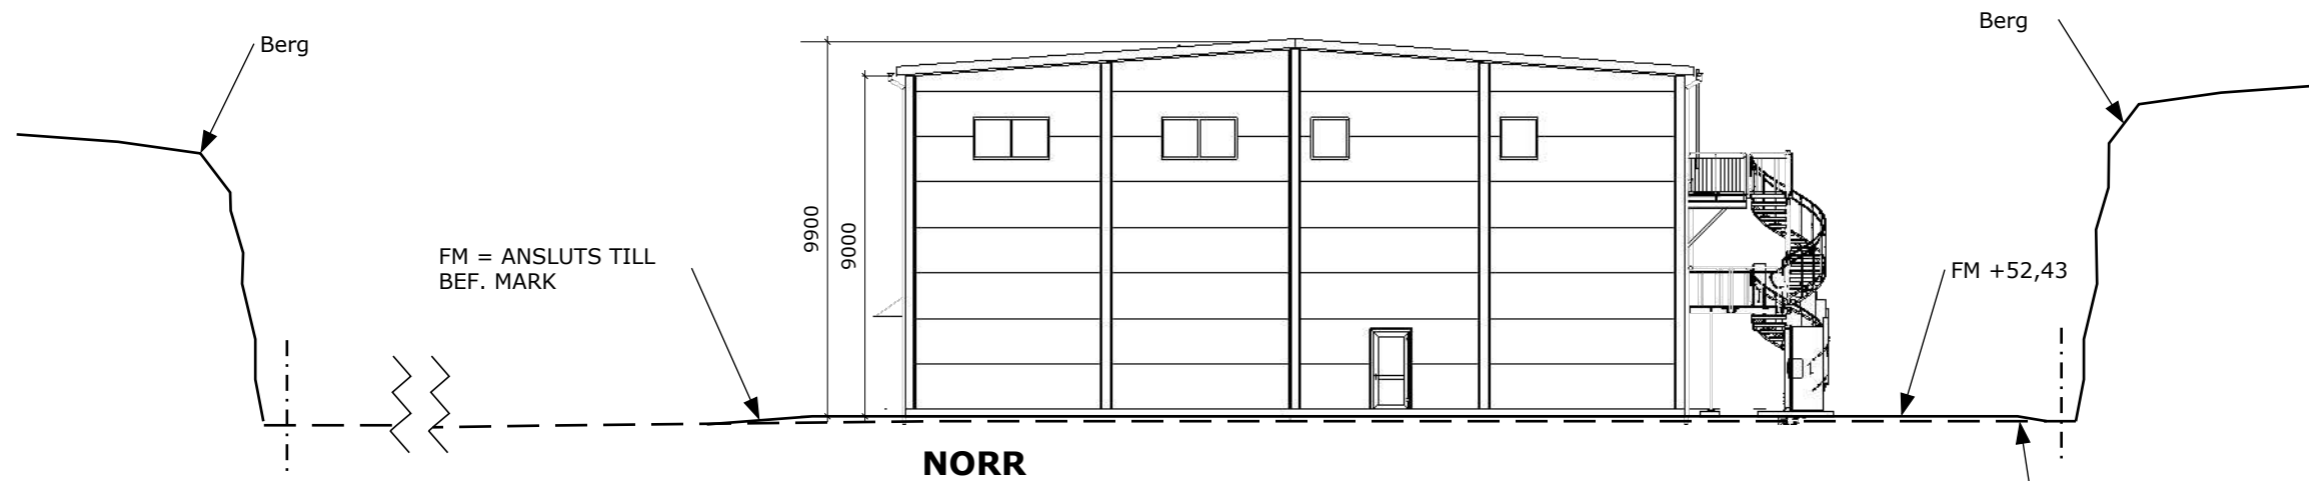




Höjdsystem RH2000

- Befintlig marknivå enligt nybyggnadskarta
- Justerad marknivå
- · - · - · Tomtgräns
- ⚡ Avkortning av marknivå av utrymmesskäl

SKALA 1:200

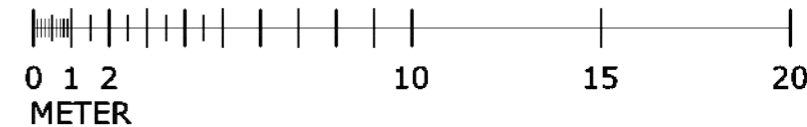

Mått till UK takbalk som ligger intill väggen

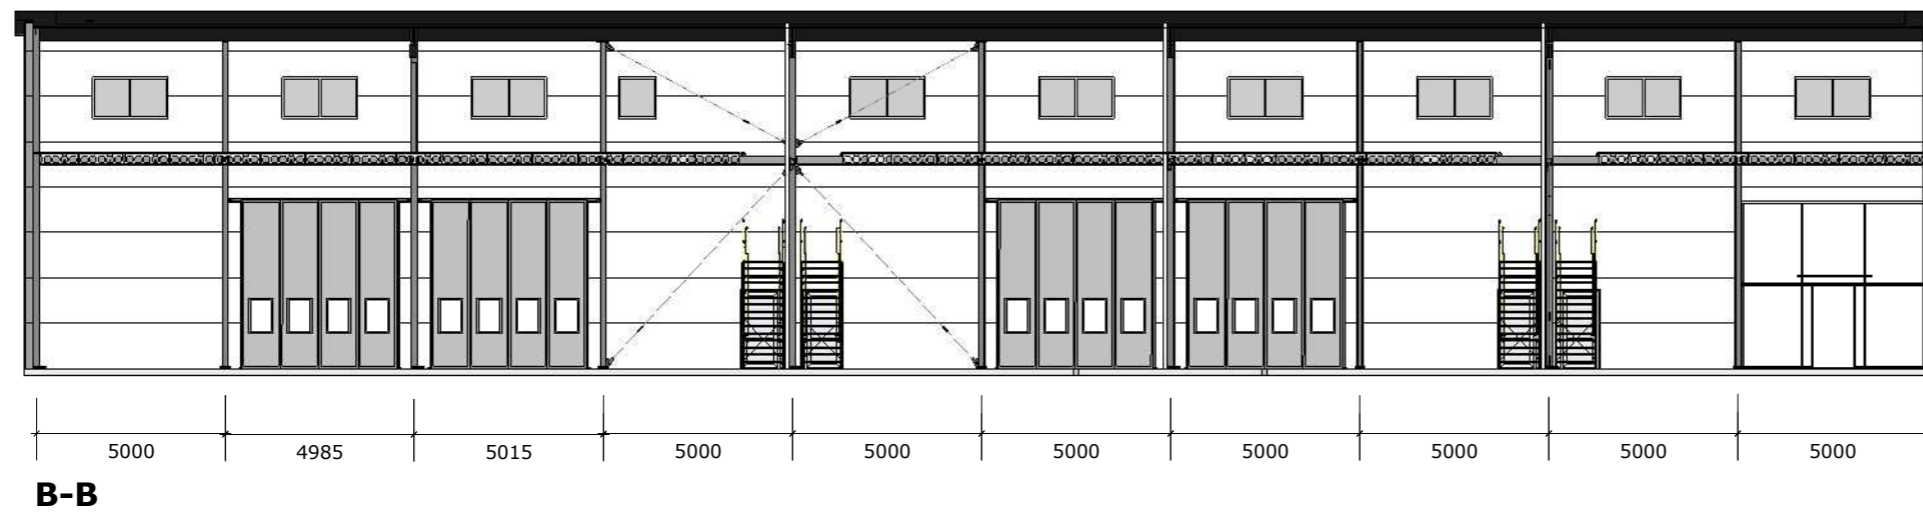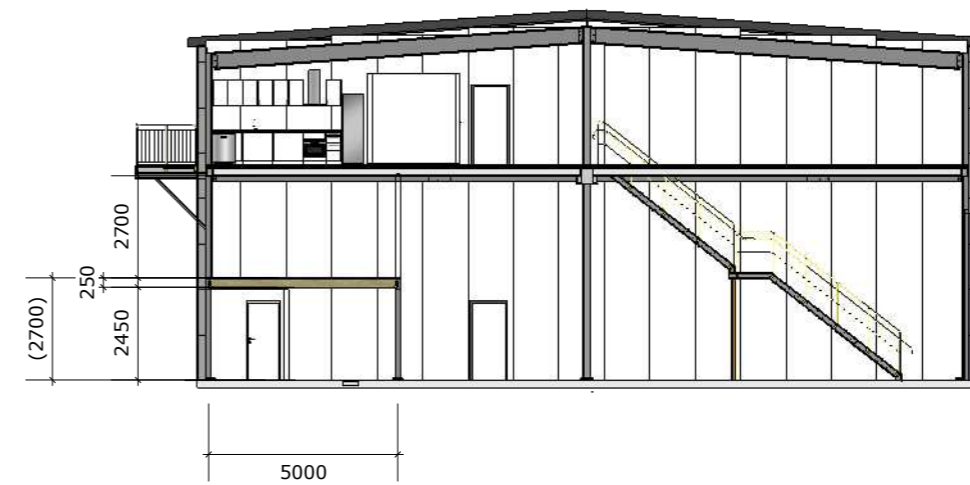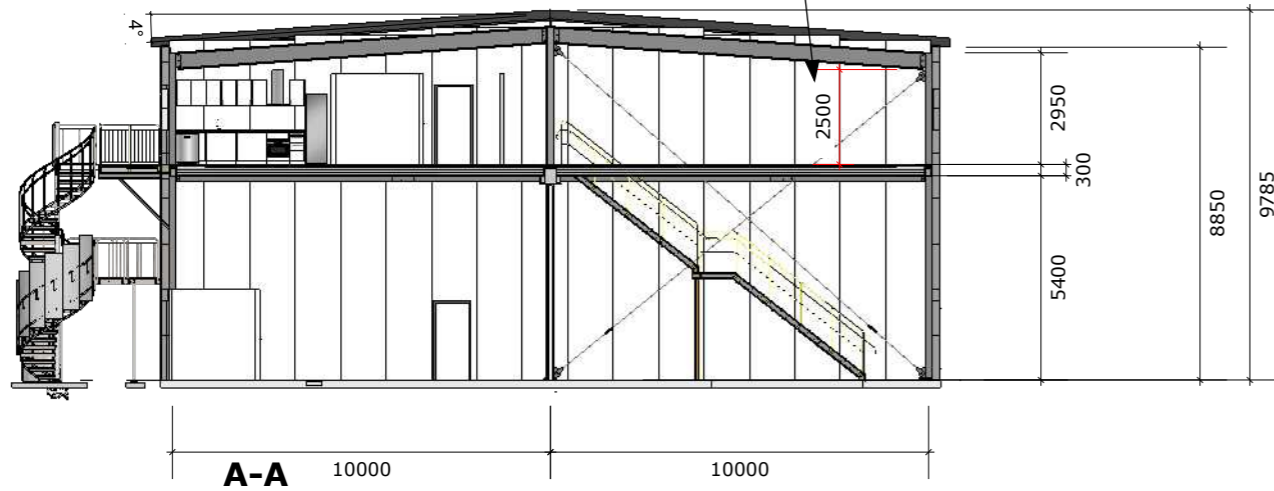

SKALA 1:200

