



FÖRKLARINGAR

MÄTT ANGES I MILLIMETER  
FLUSHÖDER ANGES I METER  
-XX.XX FÄRDIG GOLV FLUSHÖJD  
-XX.XX PLUSHÖJD  
-XZ.XX BRANDFÄLLESGRÄNS EI 60  
STPR STUPPOR  
Utrymningsväg

TY TVÄSTRUM  
KA KÄFFEL  
VA VÄSKIN  
IC INCHECKNINGSTERMINAL  
MI MIKRO  
DM DISKMASKIN  
TP TVÄTTPELARE  
SB SMARTBOARD  
TY PROJEKTOR  
TF TAKFÖNSTER

FÖRESKRIFTER


ALLMÄNNA FÖRESKRIFTER K01-A-1001

HÄNVISNINGAR

LAJBER  
OVERSICHTSPLAN 1 A-40-1-100  
DEPLANER A-40-1-110, -120  
OVERSICHTSPLAN 2 A-40-2-200  
DEPLANER A-40-2-210, -220  
OVERSICHTSPLAN 3 A-40-3-300  
DEPLANER A-40-3-310, -320  
TÄCK  
OVERSICHTSPLAN 1 A-41-1-100  
DEPLANER A-41-1-110, -120  
SEKTORER  
SEKTOR A A-42-1-101  
SEKTOR B A-42-1-102  
SEKTOR CC D-40 A-42-2-103  
SEKTOR EE A-42-2-102  
FASADER  
FASAD NORR OCH SYD A-40-3-101  
FASAD ÖST OCH VÄST A-40-3-102  
FÖRTECKNING  
DÖRR, FÖNSTER, PORT, VÄGG FÖRTECKNING A-43-4-101, -405

GRANSKNINGSHANDLING

| REVISOR | ANDRINGSRISER | DATUM | SKEN |
|---------|---------------|-------|------|
|         |               |       |      |

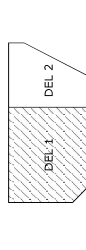

BYGMA

BYGMA SLAGSTA HUS A

|   |                     |
|---|---------------------|
| A | BYGMA SLAGSTA HUS A |
| B | BYGMA SLAGSTA HUS A |
| C | BYGMA SLAGSTA HUS A |
PLAN 3 DEL 1

|       |            |
|-------|------------|
| SKALA | 1:100      |
| A1:   | 1:100      |
| A3:   | 1:200      |
| BYGMA | A-40-1-310 |


SKÄRMINTAK HUS AB

SKÄRMINTAK HUS AB

- VD / STAB - 2 RUM
- EKONOMI - 4 RUM + LANDSKAP 6P
- HR / LÖN - 7 RUM
- HÅLLBARHET - LANDSKAP 3P
- TYSTA RUM / EXTRA KONTOR - RUM
- MARKNAD - LANDSKAP 6P + FRD
- INKÖP - 4 RUM + LANDSKAP 16P
- IT - LANDSKAP 5P + FRD
- KONTOR GEMENSAMT
- RECEPTION & MÖTESRUM
- GYM & OMKLÄDNINGSRUM
- MATSAL
- HÖRSAL
- TRAPPHUS / TEKNIK



PLAN 3 DEL 1

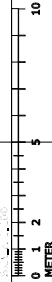

FÖRKLARINGAR

- MÄTT ANGES I MILLIMETER  
FLUSHODER ANGES I METER
- XX.XX FÄRDIG GOLV FLUSHÖJD  
XX.XX FLUSHÖJD
- Brändcellsgräns EI 60
- STPR STUPRÖR
- Utrymningsväg
- TY TVÄSTRUM  
KA KÄFFEN  
VA VÄN  
IC INCHECKNINGSTERMINAL  
MI MIKRO  
DM DISKMASKIN  
TP TVÄTTPELARE  
SB SMARTBOARD  
PY PROJEKTITTA  
TF TAKFÖNSTER

FÖRESKRIFTER


ALLMÄNNA FÖRESKRIFTER K-1-1-1001

HÄNVISNINGAR

- LABEL  
OVERSICHTSPLAN 1  
DELPLANER  
OVERSICHTSPLAN 2  
DELPLANER  
OVERSICHTSPLAN 3  
DELPLANER  
TÄCK  
OVERSICHTSPLAN  
DELPLANER  
SEKTORER  
SEKTOR C-C  
SEKTOR C-C D-D  
SEKTOR E-E  
FASADER  
FASAD TORR OCH SYD  
FASAD ÖST OCH VÄST  
EDRÖCKNING  
DÖRR, FÖNSTER, PORT  
VÄGG FÖRTECKNING
- A-40-1-100  
A-40-1-110, -120  
A-40-1-200  
A-40-1-210, -220  
A-40-1-300  
A-40-1-310, -320  
A-41-1-100  
A-41-1-110, -120  
A-40-2-101  
A-40-2-102  
A-40-2-103  
A-40-3-101  
A-40-3-102  
A-41-4-101, -105

GRANSKNINGSHANDLING


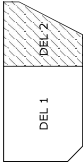


BYGMA SLAGSTA HUS A

|   |                     |
|---|---------------------|
| A | BYGMA SLAGSTA HUS A |
| B | BYGMA SLAGSTA HUS A |
| C | BYGMA SLAGSTA HUS A |
PLAN 3 DEL 2

|       |       |       |
|-------|-------|-------|
| SKALA | 1:100 | 1:200 |
| A1    | 1:100 | 1:200 |
| A3    | 1:100 | 1:200 |

- VD / STAB - 2 RUM
- EKONOMI - 4 RUM + LANDSKAP 6P
- HR / LÖN - 7 RUM
- HÅLLBARHET - LANDSKAP 3P
- TYSTA RUM / EXTRA KONTOR - RUM
- MARKNAD - LANDSKAP 6P + FRD
- INKÖP - 4 RUM + LANDSKAP 16P
- IT - LANDSKAP 5P + FRD
- KONTOR GEMENSAMT
- RECEPTION & MÖTESRUM
- GYM & ONKLÄDNINGSRUM
- MATSAL
- HÖRSAL
- TRAPPHUS / TEKNIK

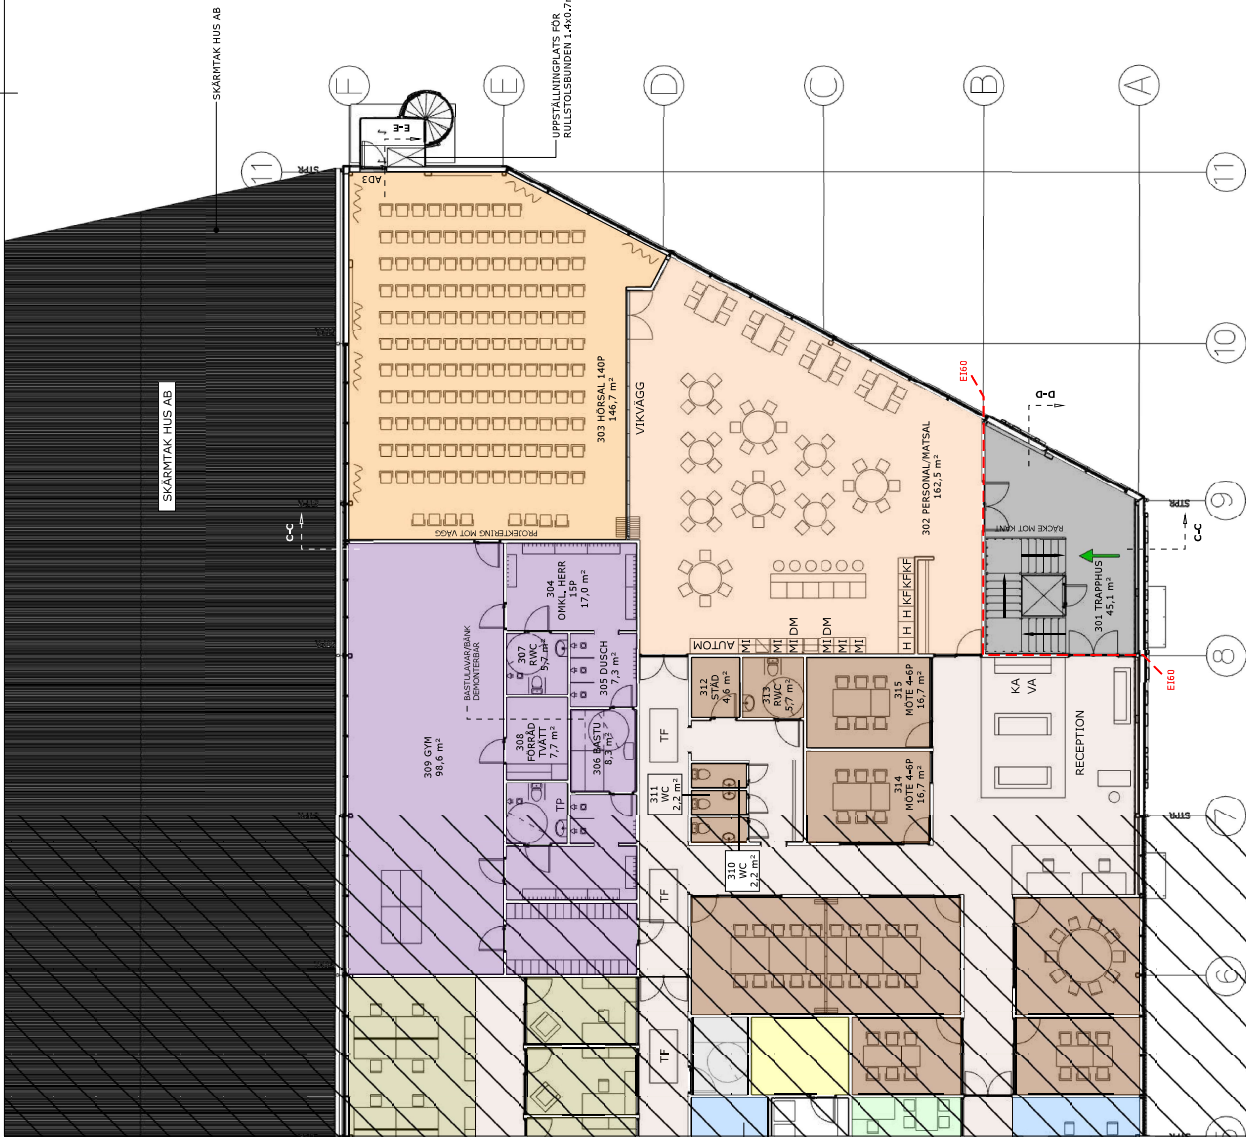

PLAN 3 DEL 2

