



Bild 1 1:1

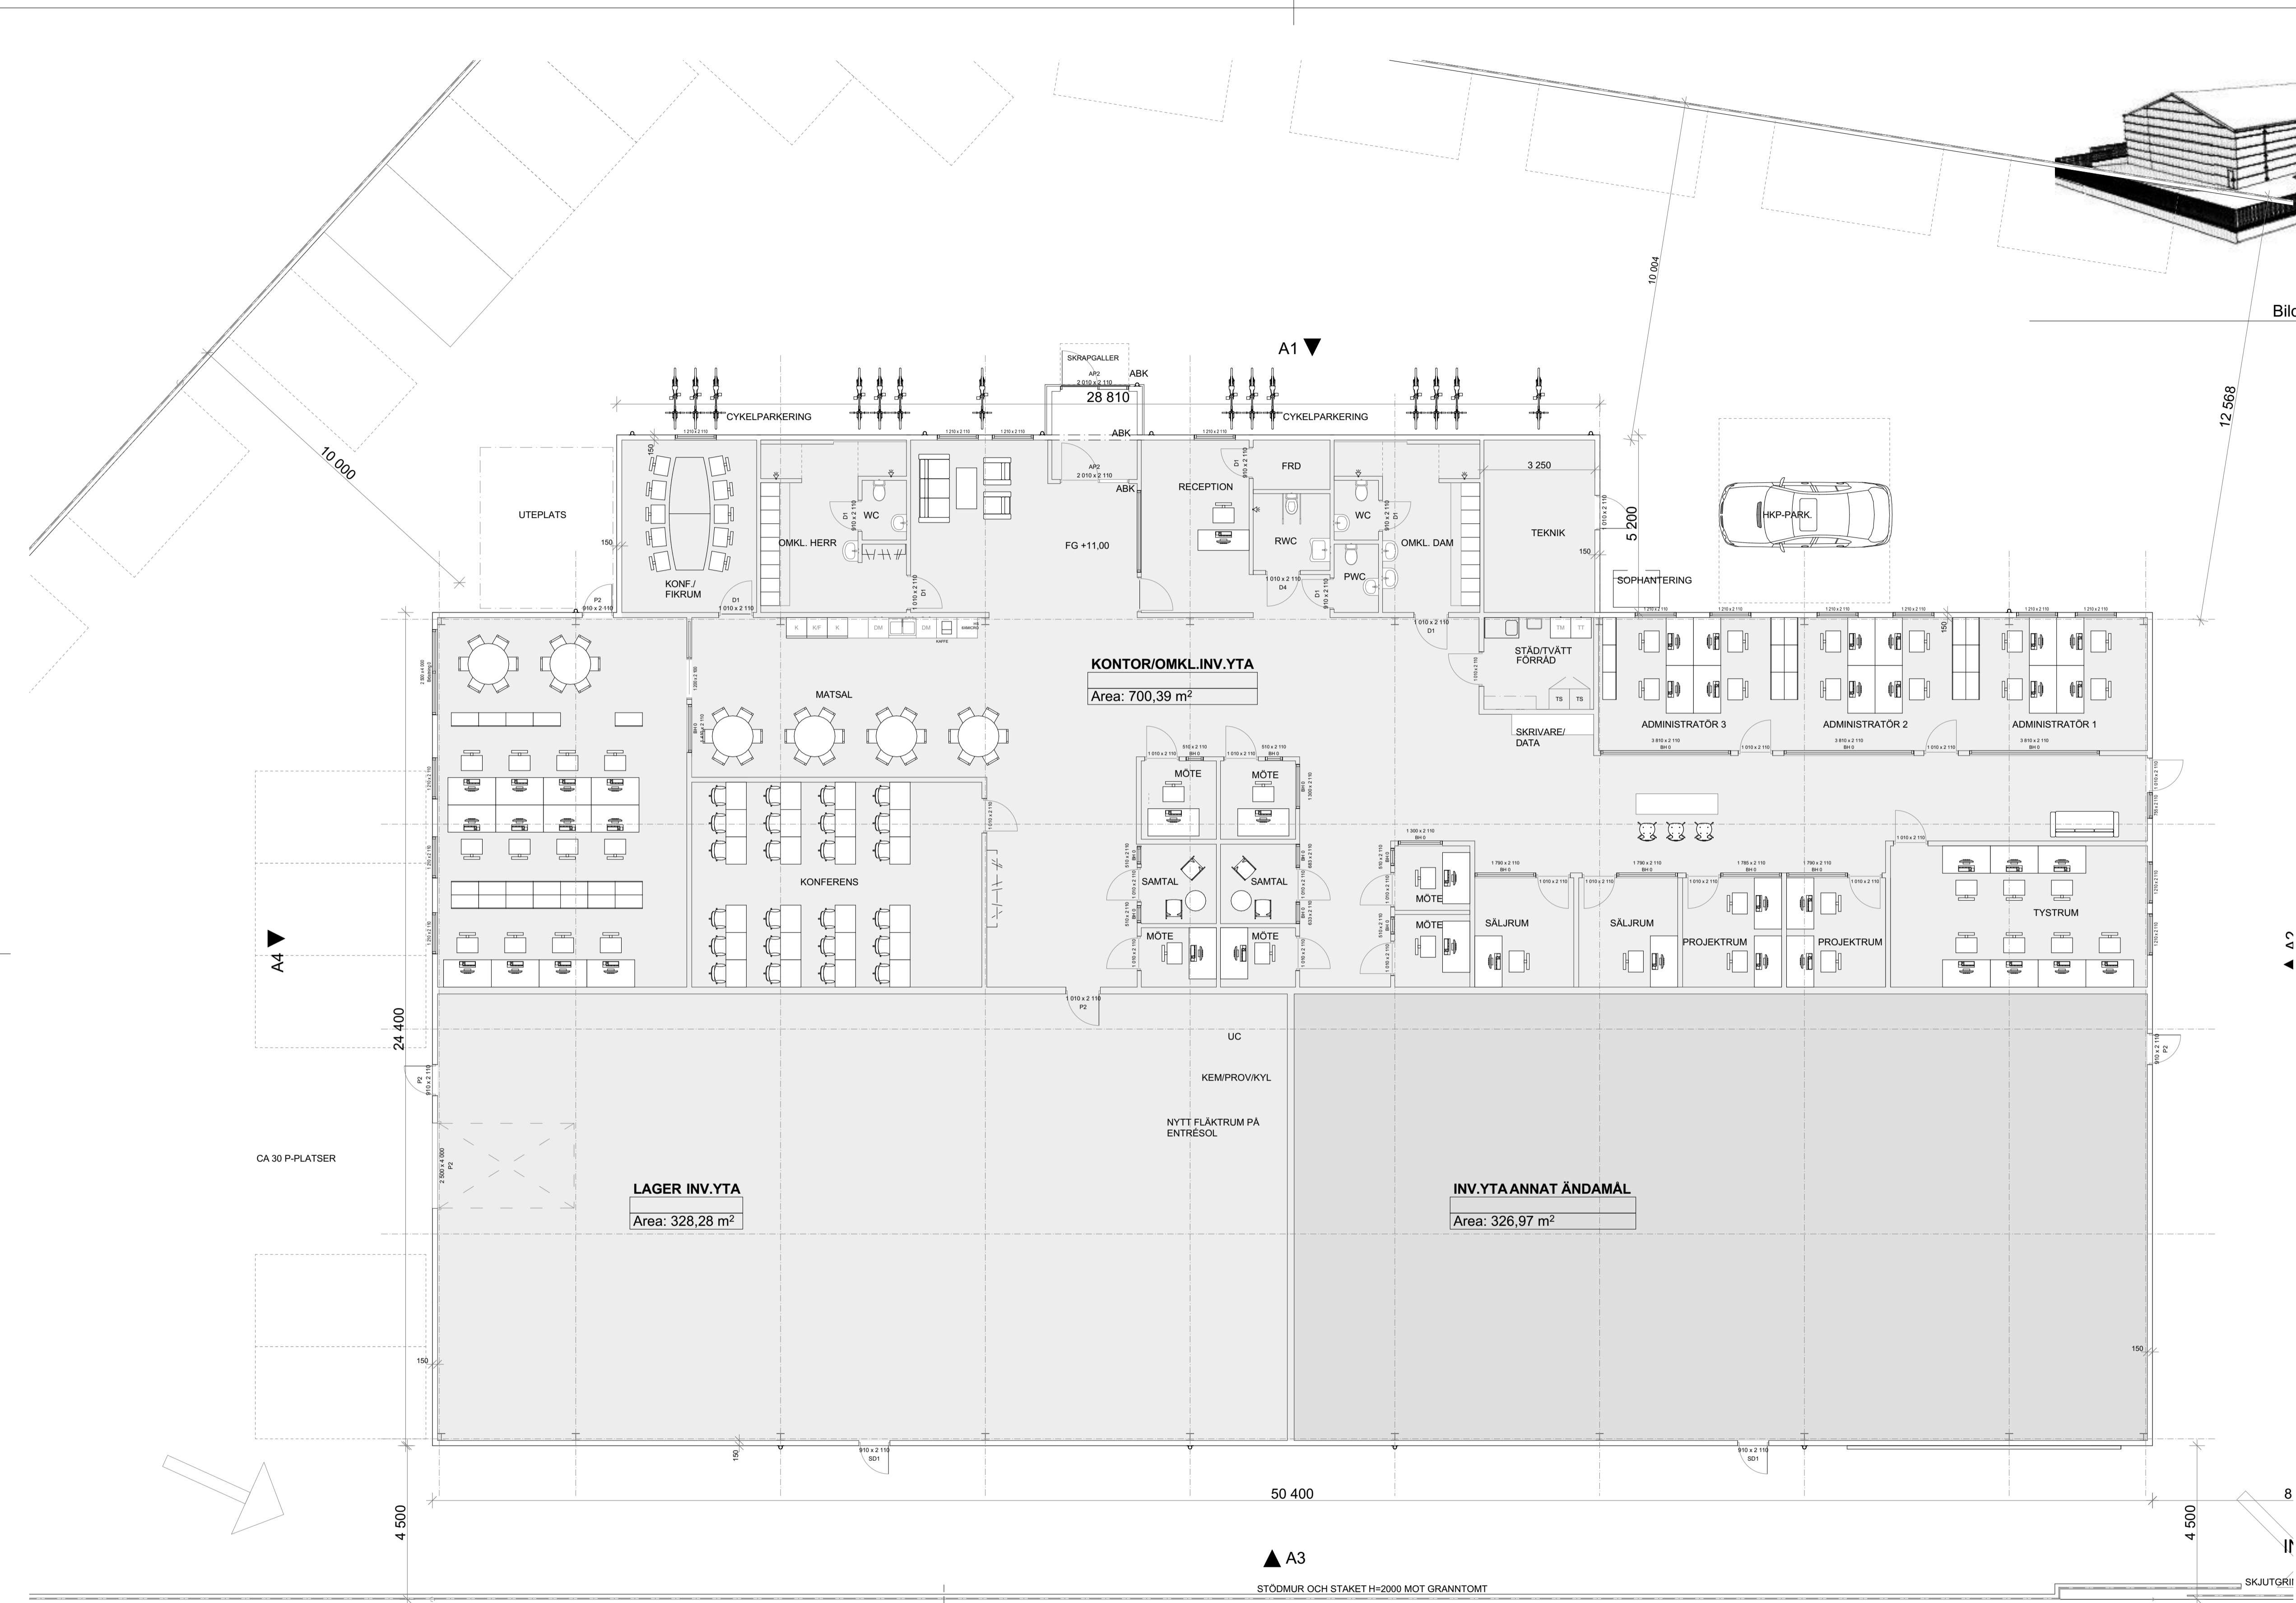

PLAN 1  
1:100

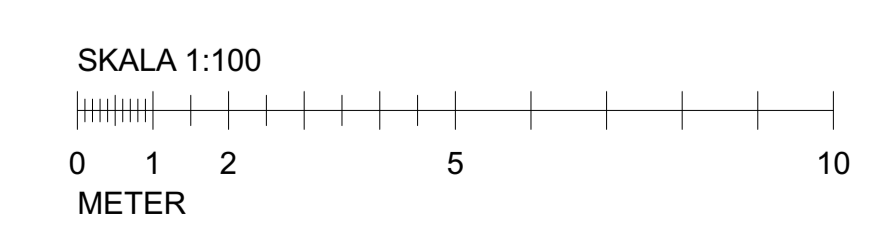

BET	ANT	ÄNDRING AVSER	DATUM	Sign.
<b>FÖRSLAGSHANDLING</b>				
<b>SLÄGGAN 3</b> FYLLEBROVÄGEN 18 HALMSTAD KOMMUN				
<b>STRANDBERG</b> <b>ARKITEKTUR</b>				
BYGG-HERSKE	KLASÉN SLÄGGAN 3 AB			
UPPDRAG NR	RTAD AV	HANDLÄGGARE		
	L.S			
DATUM	ANSVARIG			
2023-04-12	LENNART STRANDBERG			
OMBYGGNAD TILL KONTOR/LAGER				
PLAN				
SKALA A1 1:100	NUMMER <b>A-40.1-100</b>			BET -