




BYGGLOVSHANDLING
 TÄNGVÄGEN 1
 VARBERG KOMMUN

MIA
 STRANDBERG
 ARKITEKTUR






Skala: 1:250
 0 5 10 15 20
 METR

1:200 A-40-1-001 B

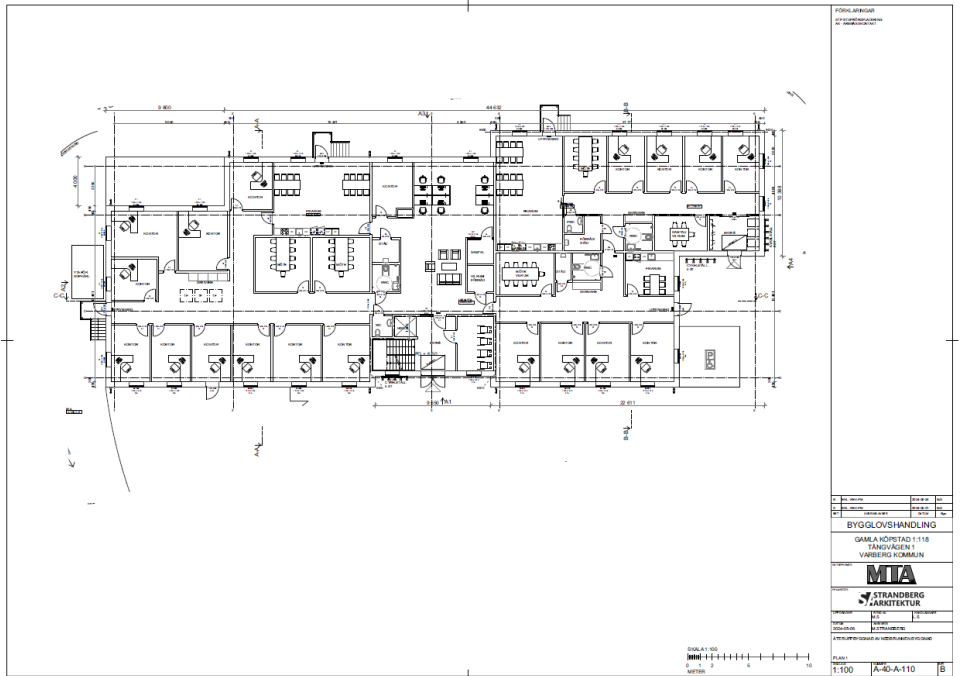




BYGGLOVSHANDLING
 TÄNGVÄGEN 1
 VARBERG KOMMUN

MIA
 STRANDBERG
 ARKITEKTUR






Skala: 1:100
 0 2 4 6 8 10
 METR

1:100 A-40-A-110 B

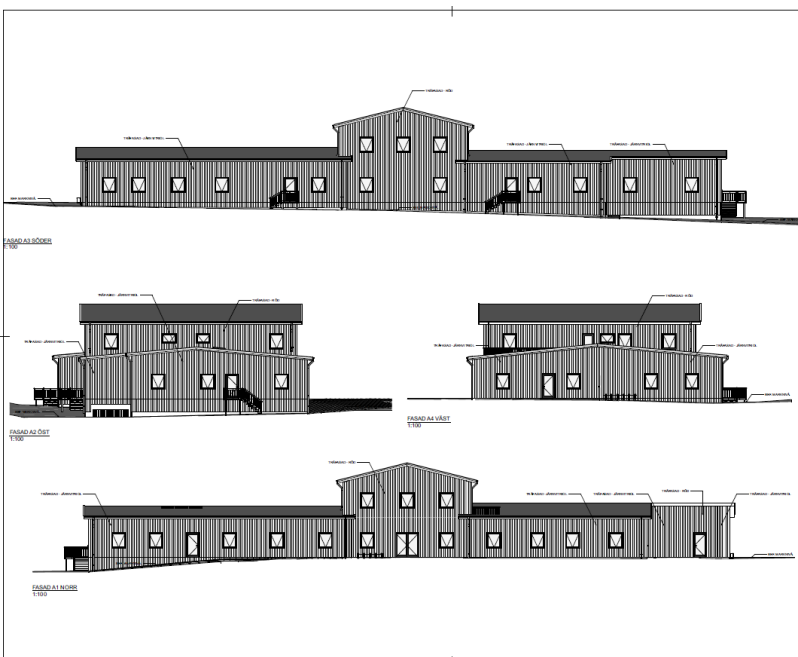




BYGGLOVSHANDLING
 TÄNGVÄGEN 1
 VARBERG KOMMUN

MIA
 STRANDBERG
 ARKITEKTUR





Skala: 1:100
 0 2 4 6 8 10
 METR

1:100 A-40-S-100 B