



**AREA**

FASTIGHET: 4705 m<sup>2</sup>  
GRÖNYTA: XXX m<sup>2</sup>  
BTA TOTAL: 3008 m<sup>2</sup>  
BTA PLAN 1: 1504 m<sup>2</sup>  
BTA PLAN 2: 1504 m<sup>2</sup>

**FÖRKLARINGAR**

- PORT:
- ENTRÉ:
- MINDRE TRÄD:
- SPIRALTRAPPA:
- INDUSTRISTÄNGSEL MED TAGGRÄD:
- LADDPLATS:
- FLAGGSTÄNG:
- PRICKMARK:

**ÖVRIG INFORMATION**

ANTAL PARKERINGAR: 30 P

BET	ANT	ÄNDRING AVSER	SIGN	DATUM

ILLUSTRATIONSRTNING

TÄCKERÅKER 2:16  
BUTIK, LAGER, KONTOR





HELIOSGATAN 13  
120 78 STOCKHOLM

UPPDRAG NR	DATUM	GRANSKAD AV
-	2024-11-10	DH

RITAD AV  
NABIL QAADOUN  
TEL 073 219 82 03  
nabil@hallkonsulten.se

ÖVERSIKTSPLAN

SKALA	NUMMER	BET
A3 1:500	A-01	
A1 1:250		

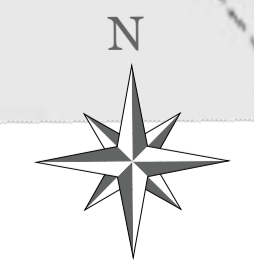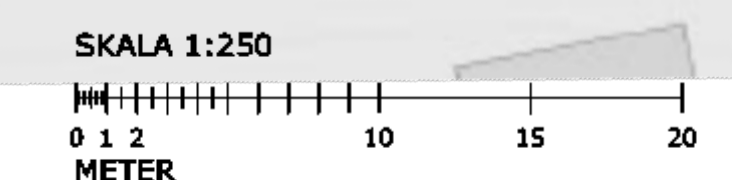



**AREA**

FASTIGHET: 4705 m<sup>2</sup>  
GRÖNYTA: XXX m<sup>2</sup>  
BTA TOTAL: 3008 m<sup>2</sup>  
BTA PLAN 1: 1504 m<sup>2</sup>  
BTA PLAN 2: 1504 m<sup>2</sup>

**FÖRKLARINGAR**

- PORT:
- ENTRÉ:
- MINDRE TRÄD:
- SPIRALTRAPPA:
- INDUSTRISTÄNGSEL MED TAGGRÄD:
- LADDPLATS:
- FLAGGSTÄNG:
- PRICKMARK:

**ÖVRIG INFORMATION**

ANTAL PARKERINGAR: 30 P



BET	ANT	ÄNDRING AVSER	SIGN	DATUM

ILLUSTRATIONSRTNING

TÄCKERÅKER 2:16  
BUTIK, LAGER, KONTOR





HELIOSGATAN 13  
120 78 STOCKHOLM

UPPDRAG NR	DATUM	GRANSKAD AV
-	2024-11-10	DH

RITAD AV  
NABIL QAADOUN  
TEL 073 219 82 03  
nabil@hallkonsulten.se

SITUATIONSPLAN

SKALA	A3	NUMMER	BET
1:500		A-01	
1:250			

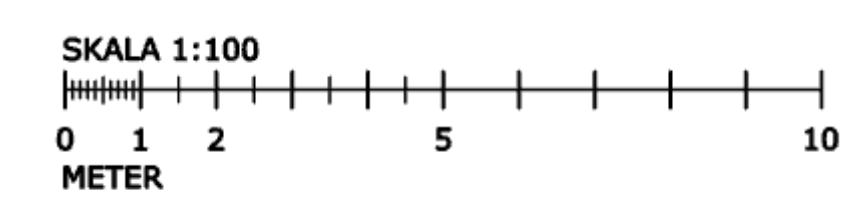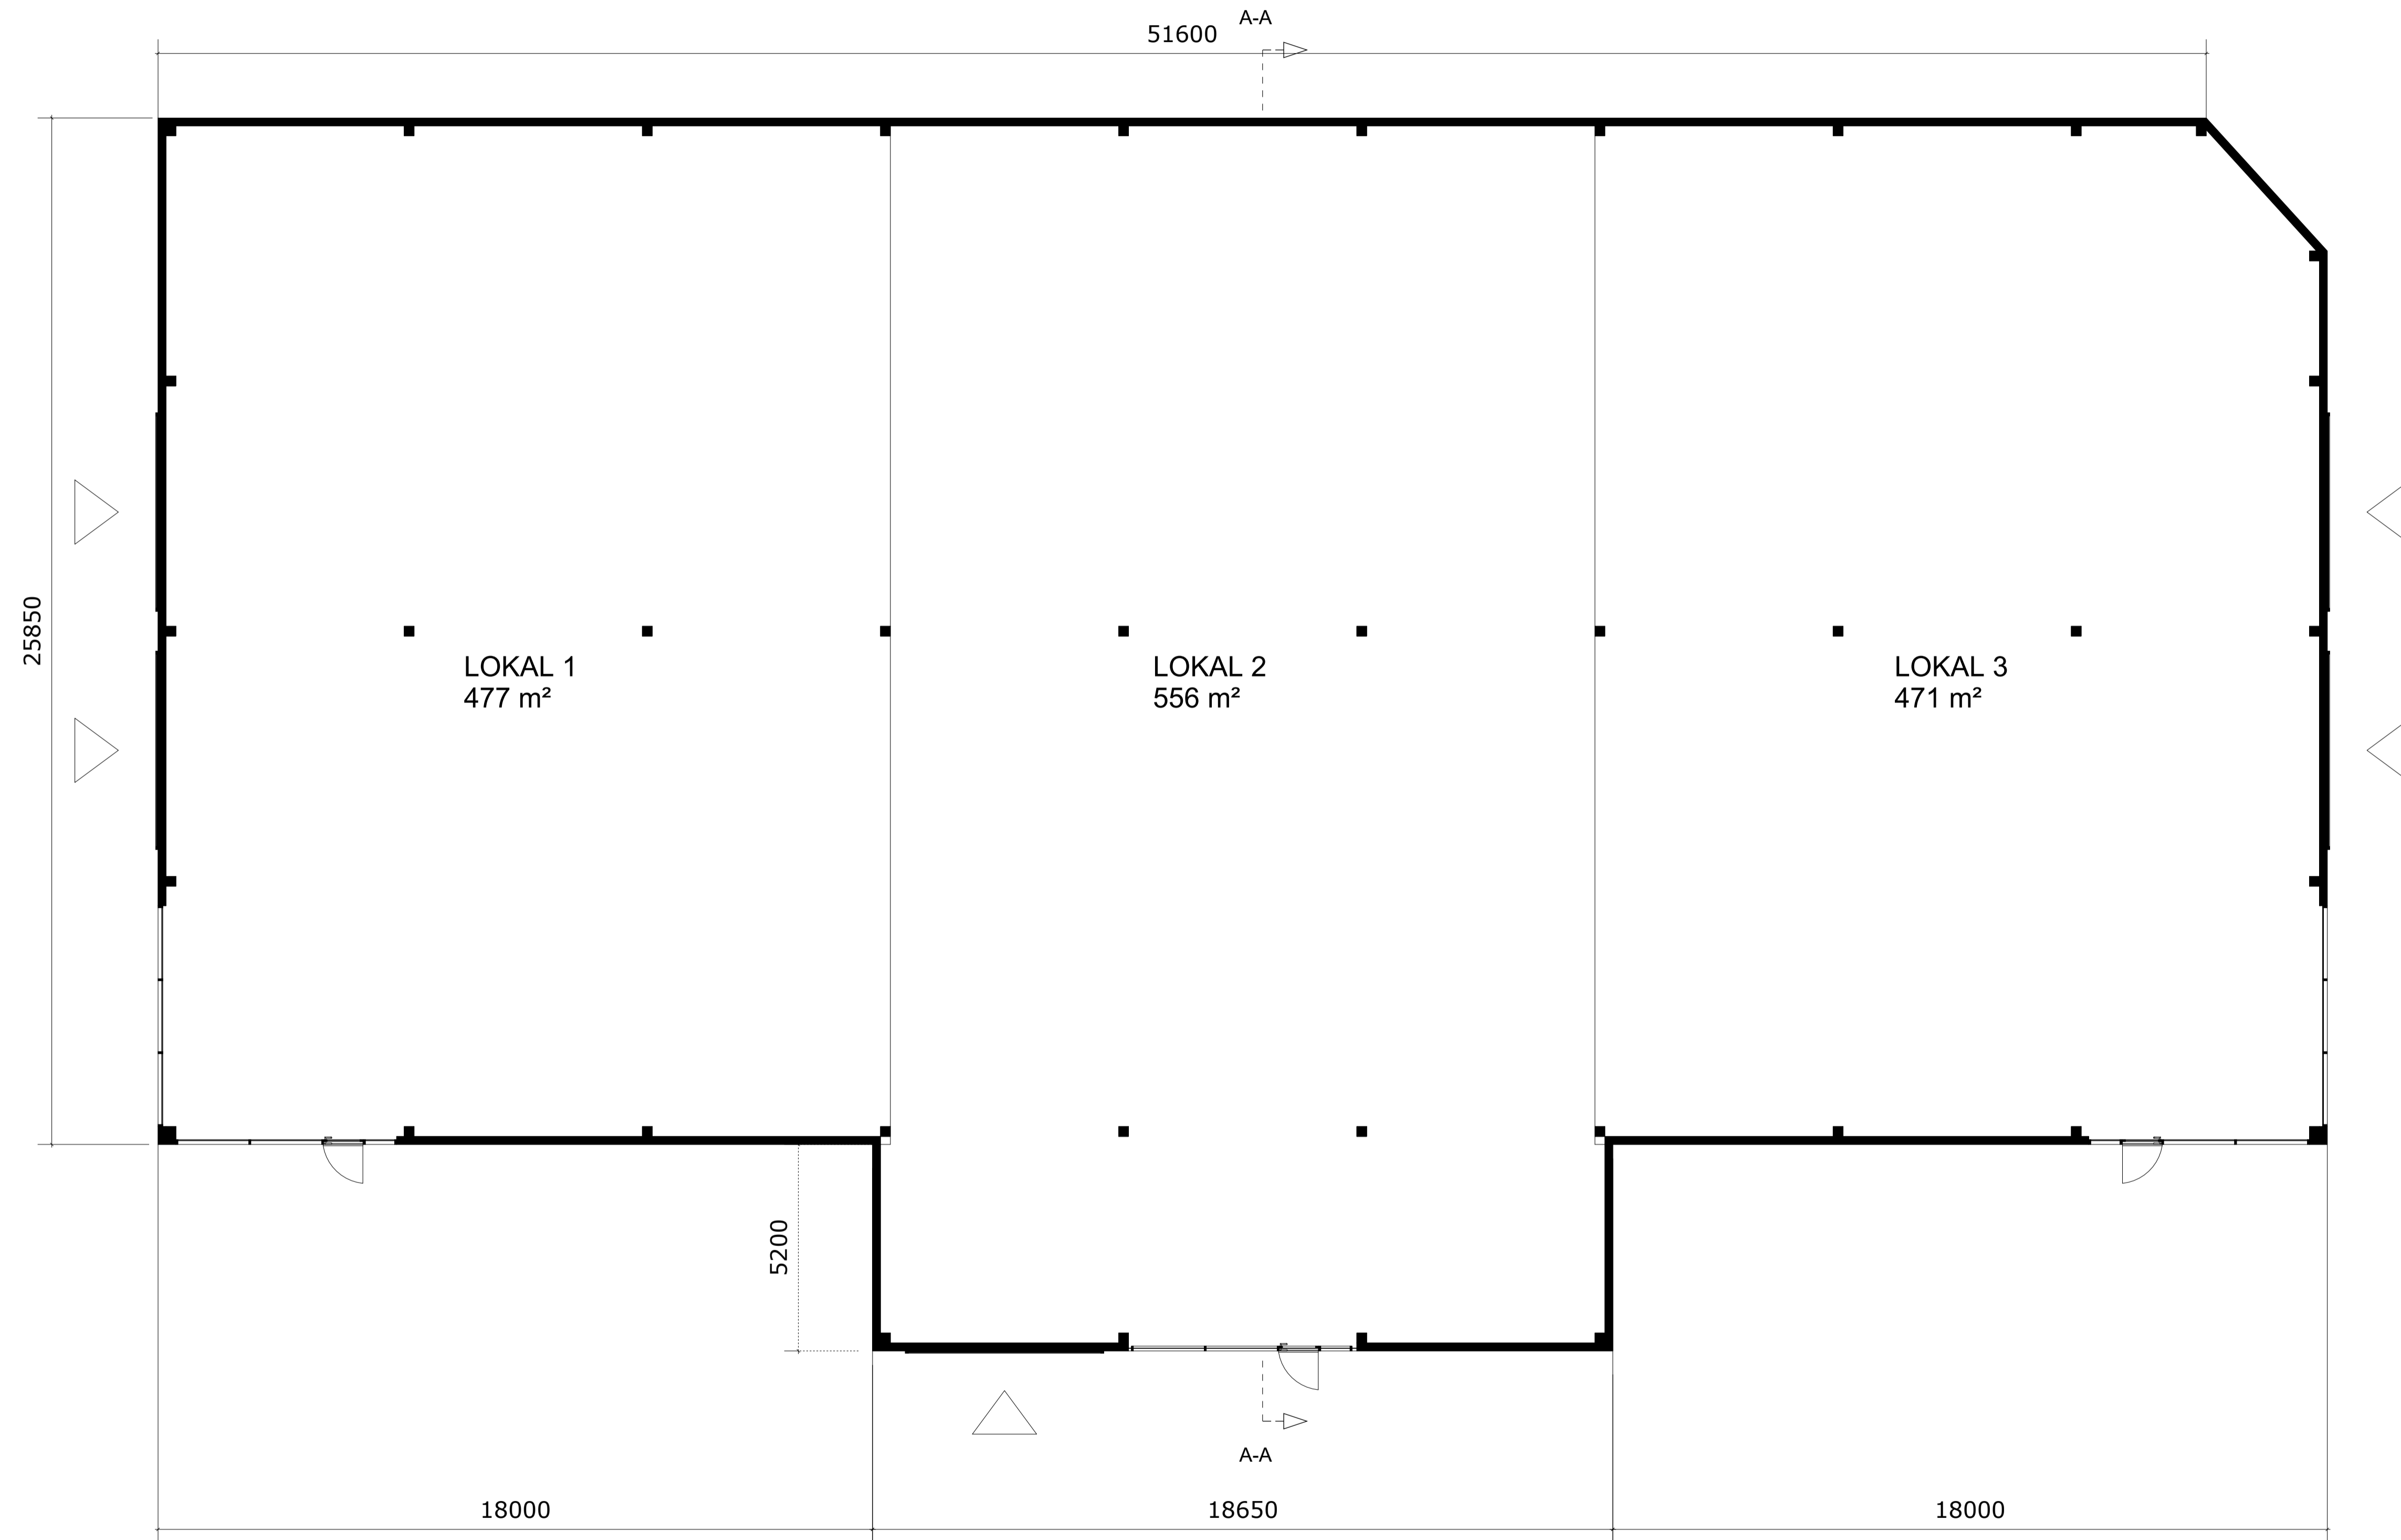

BET	ANT	ÄNDRING	AVSER	SIGN	DATUM

ILLUSTRATIONSRTNING

TÄCKERÅKER 2:16  
BUTIK, LAGER, KONTOR





HELIOSGATAN 13  
120 78 STOCKHOLM

UPPDRAG NR	DATUM	GRANSKAD AV
-	2024-11-10	DH

RITAD AV  
NABIL QAADOUN  
TEL 073 219 82 03  
nabil@hallkonsulten.se

PLAN 1

SKALA	A3	1:200	NUMMER	A1	1:100	BET

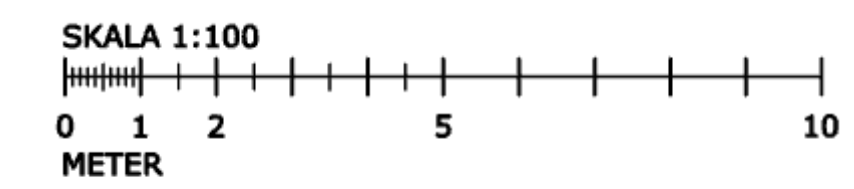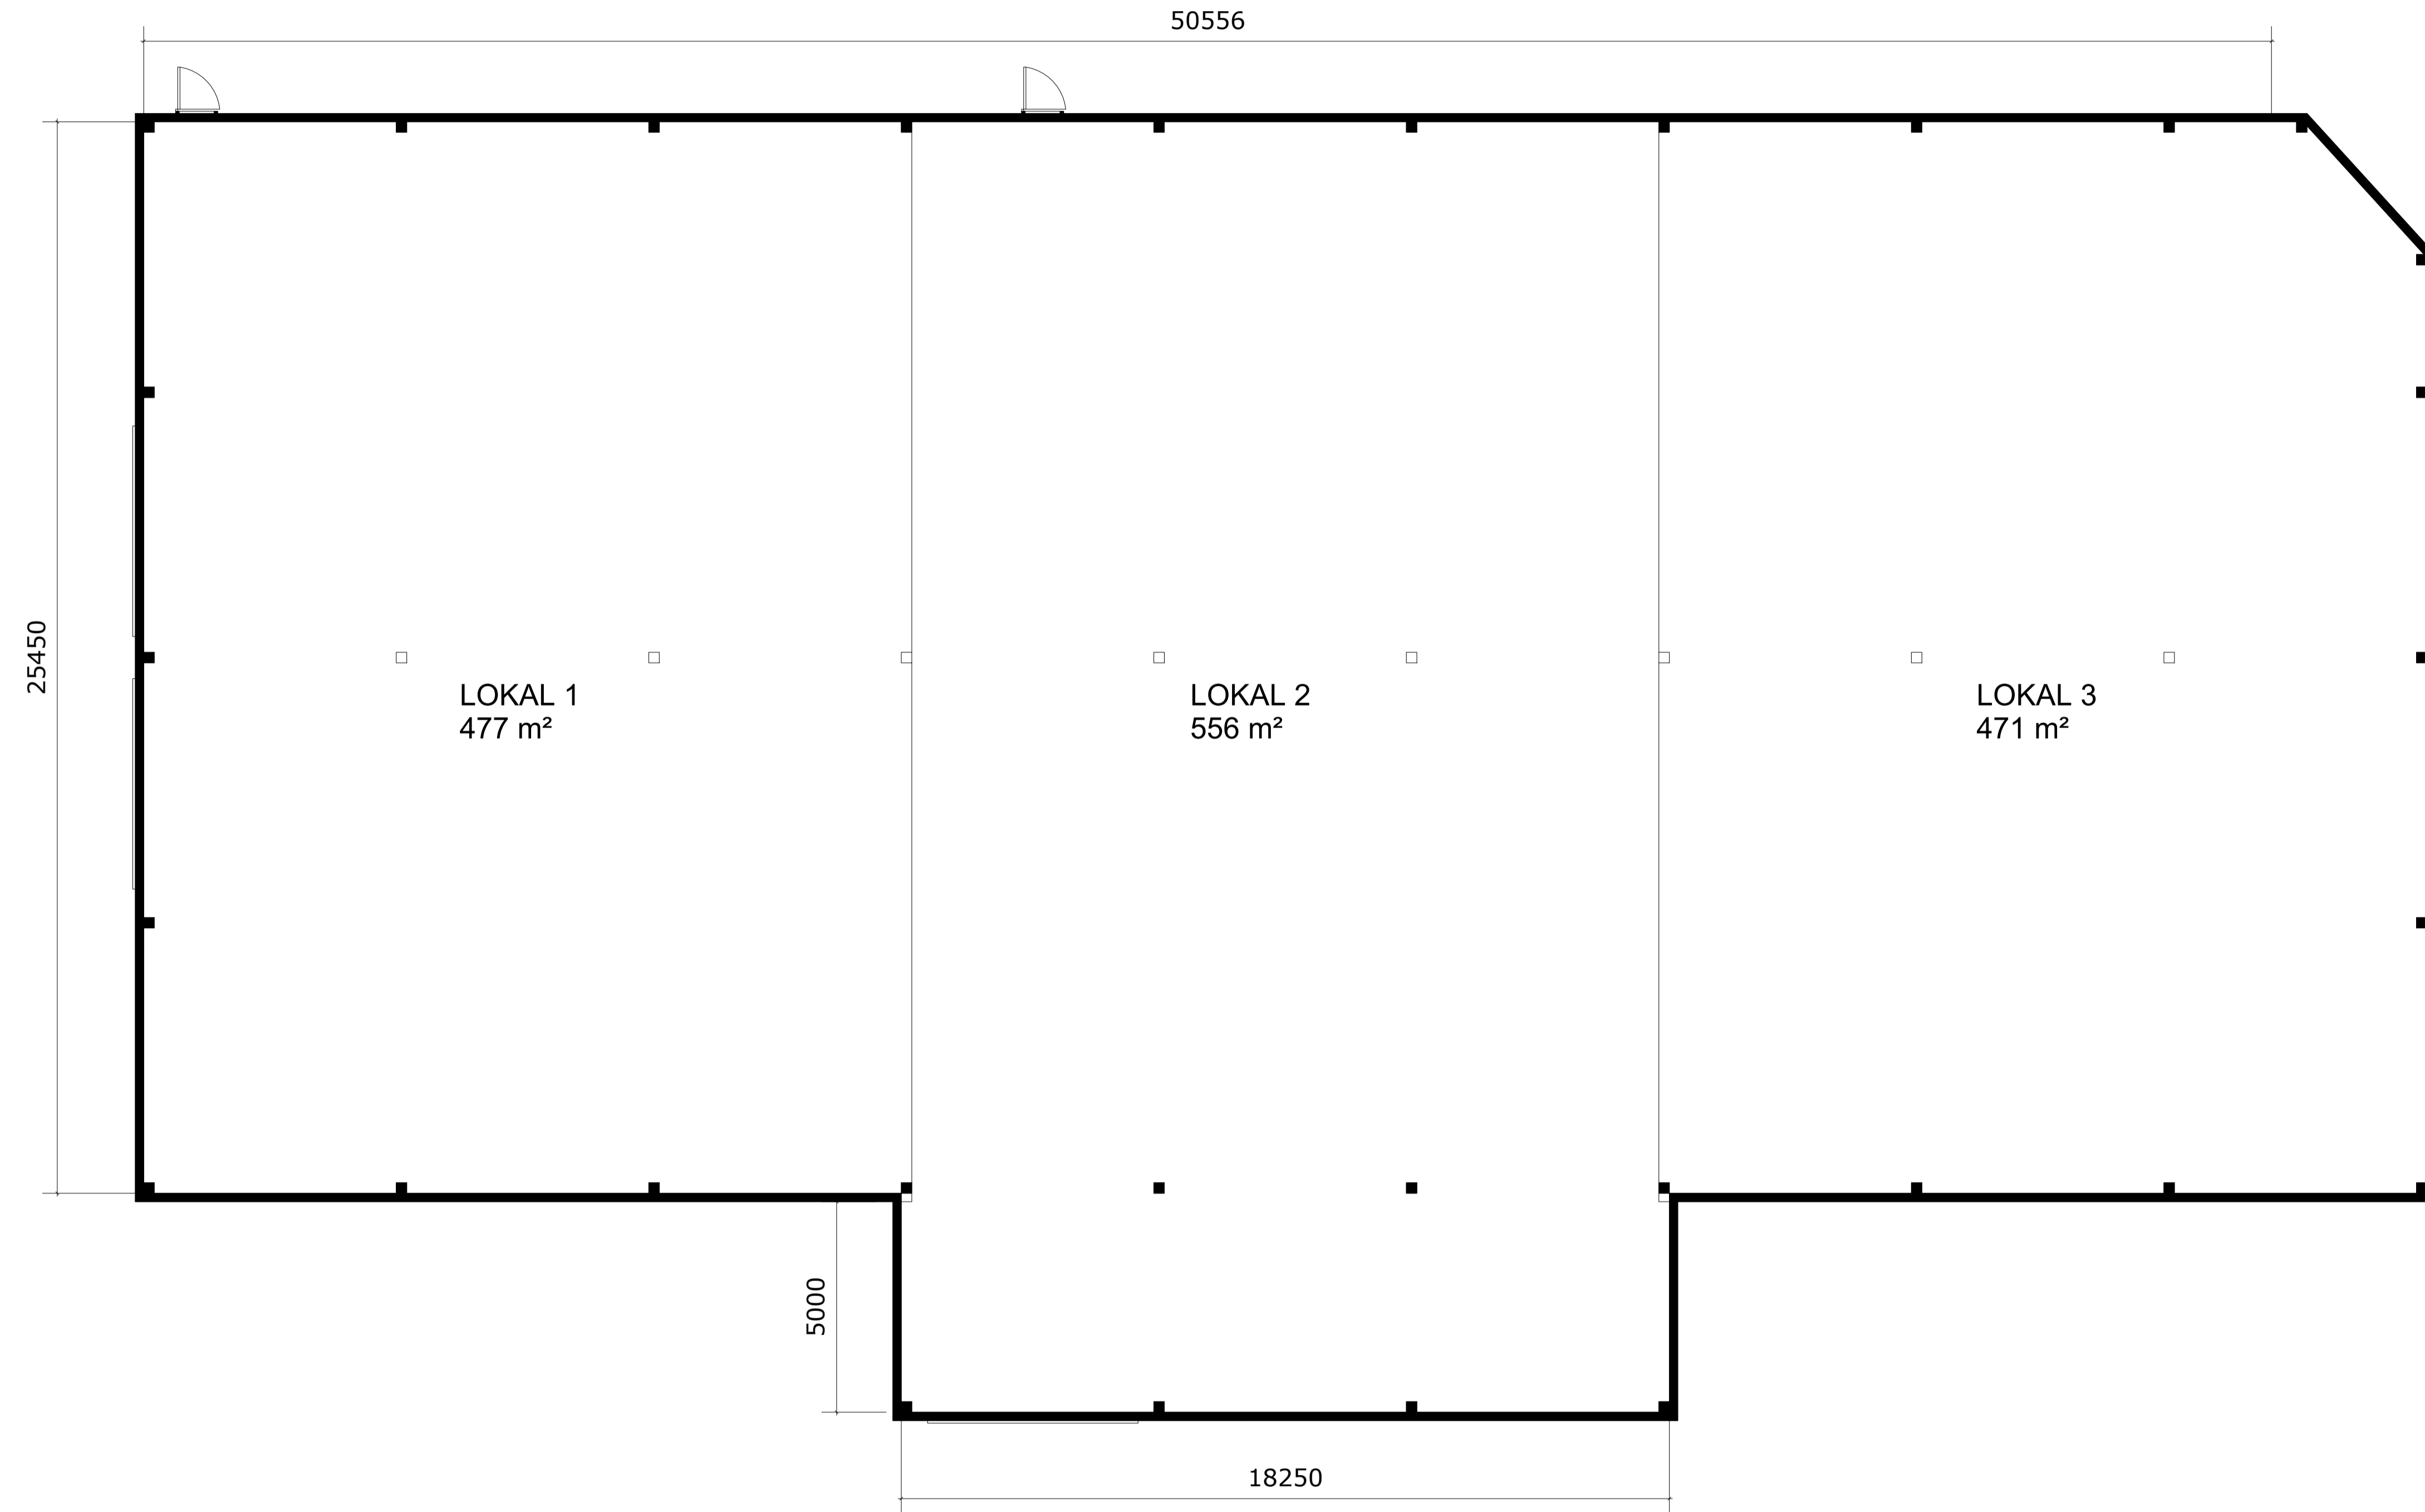

BET	ANT	ÄNDRING AVSER	SIGN	DATUM
-----	-----	---------------	------	-------

ILLUSTRATIONSRTNING

TÄCKERÅKER 2:16  
BUTIK, LAGER, KONTOR




HELIOSGATAN 13  
120 78 STOCKHOLM

UPPDRAG NR	DATUM	GRANSKAD AV
-	2024-11-10	DH

RITAD AV  
NABIL QAADOUN  
TEL 073 219 82 03  
nabil@hallkonsulten.se

PLAN 2

SKALA	A3	NUMMER	BET
A3 1:200		A-03	
A1 1:100			

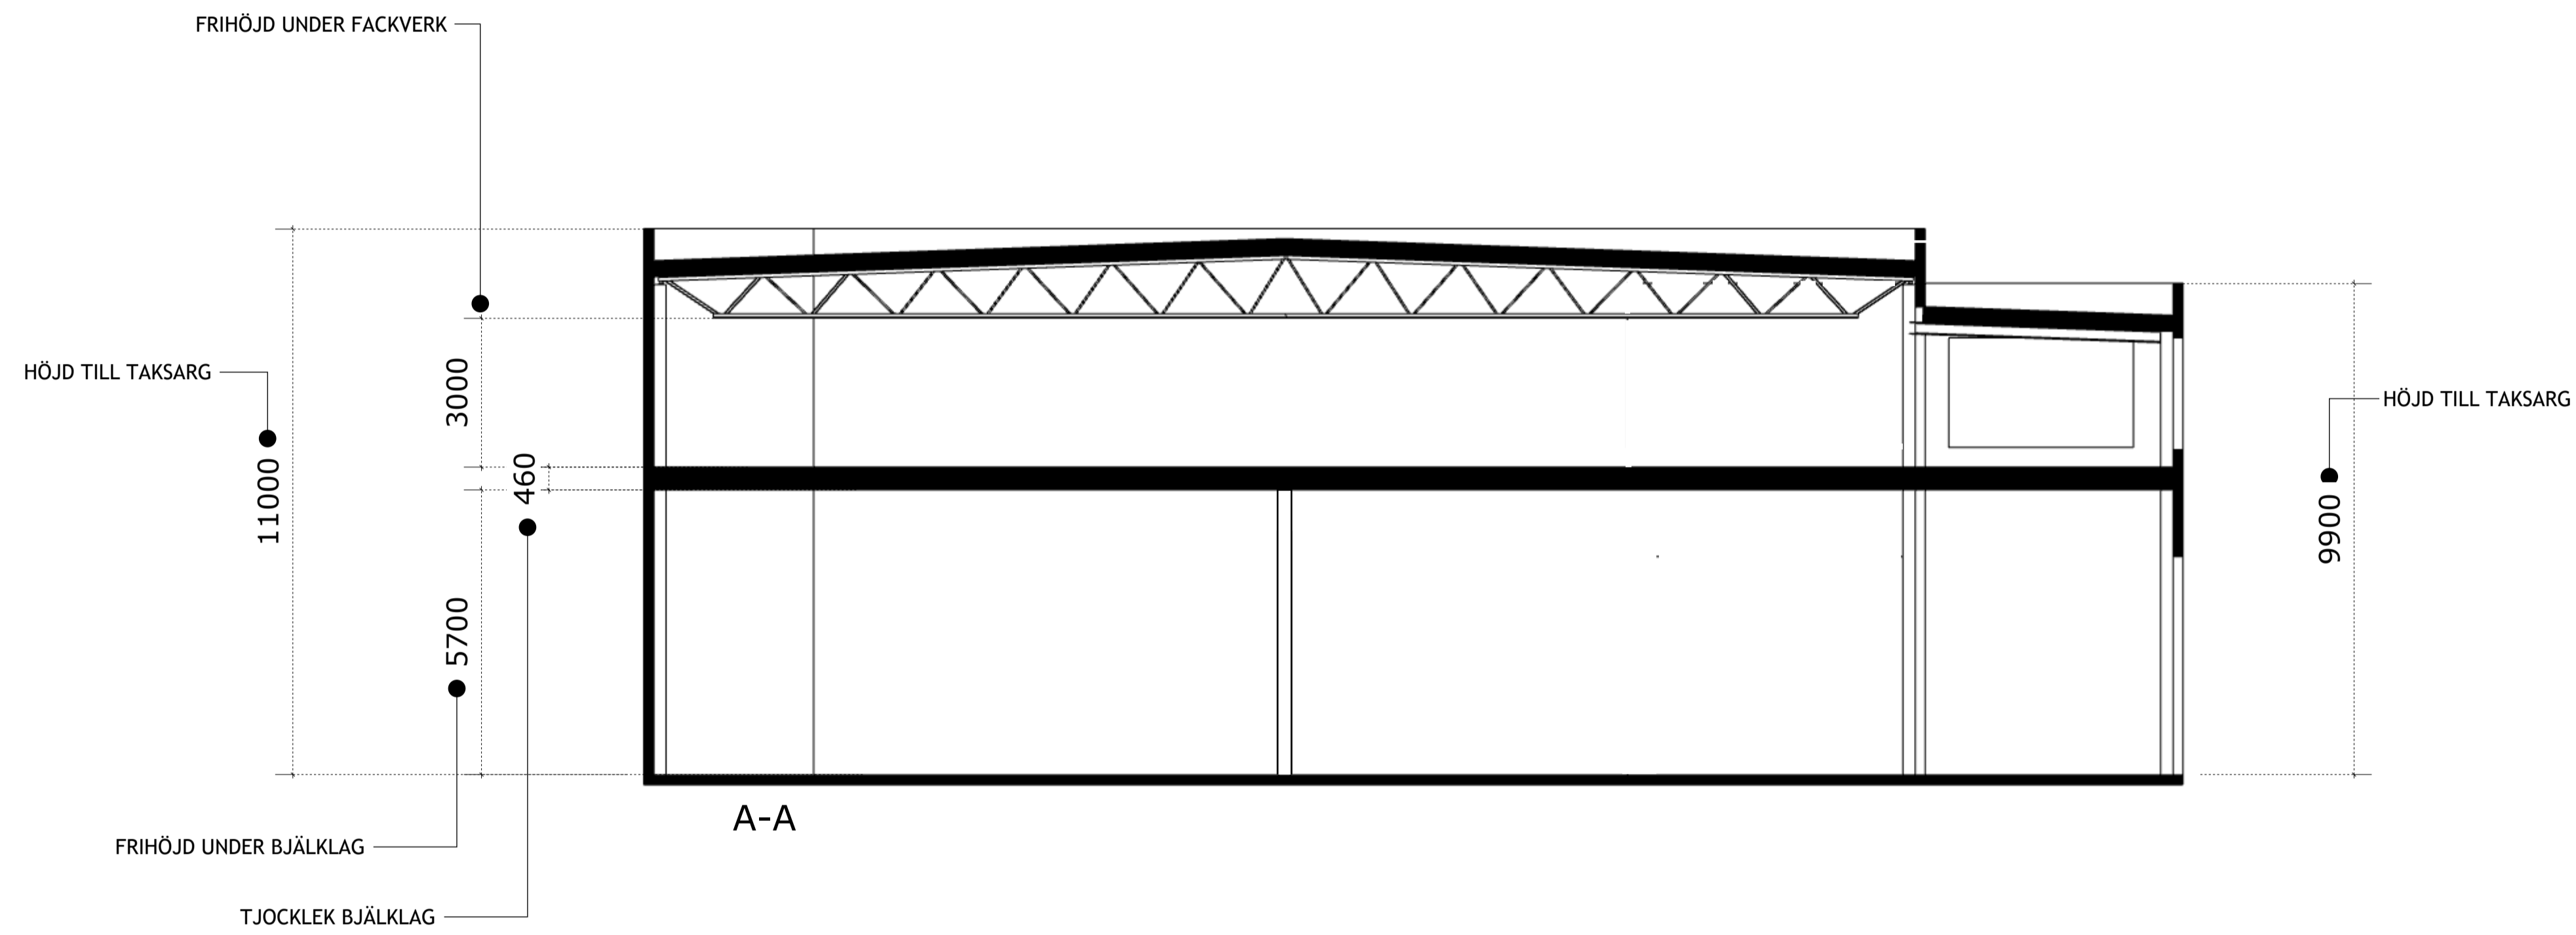

BET	ANT	ÄNDRING	AVSER	SIGN	DATUM
-----	-----	---------	-------	------	-------

ILLUSTRATIONSRTNING

TÄCKERÅKER 2:16  
BUTIK, LAGER, KONTOR



HELIOSGATAN 13  
120 78 STOCKHOLM

UPPDRAG NR	DATUM	GRANSKAD AV
-	2024-11-10	DH

RITAD AV  
NABIL QAADOUN  
TEL 073 219 82 03  
nabil@hallkonsulten.se

SEKTIONER

SKALA	A3	1:200	NUMMER	BET
	A1	1:100	A-04	

