



METER (1:100 - A1)
0 1 2 3 4 5

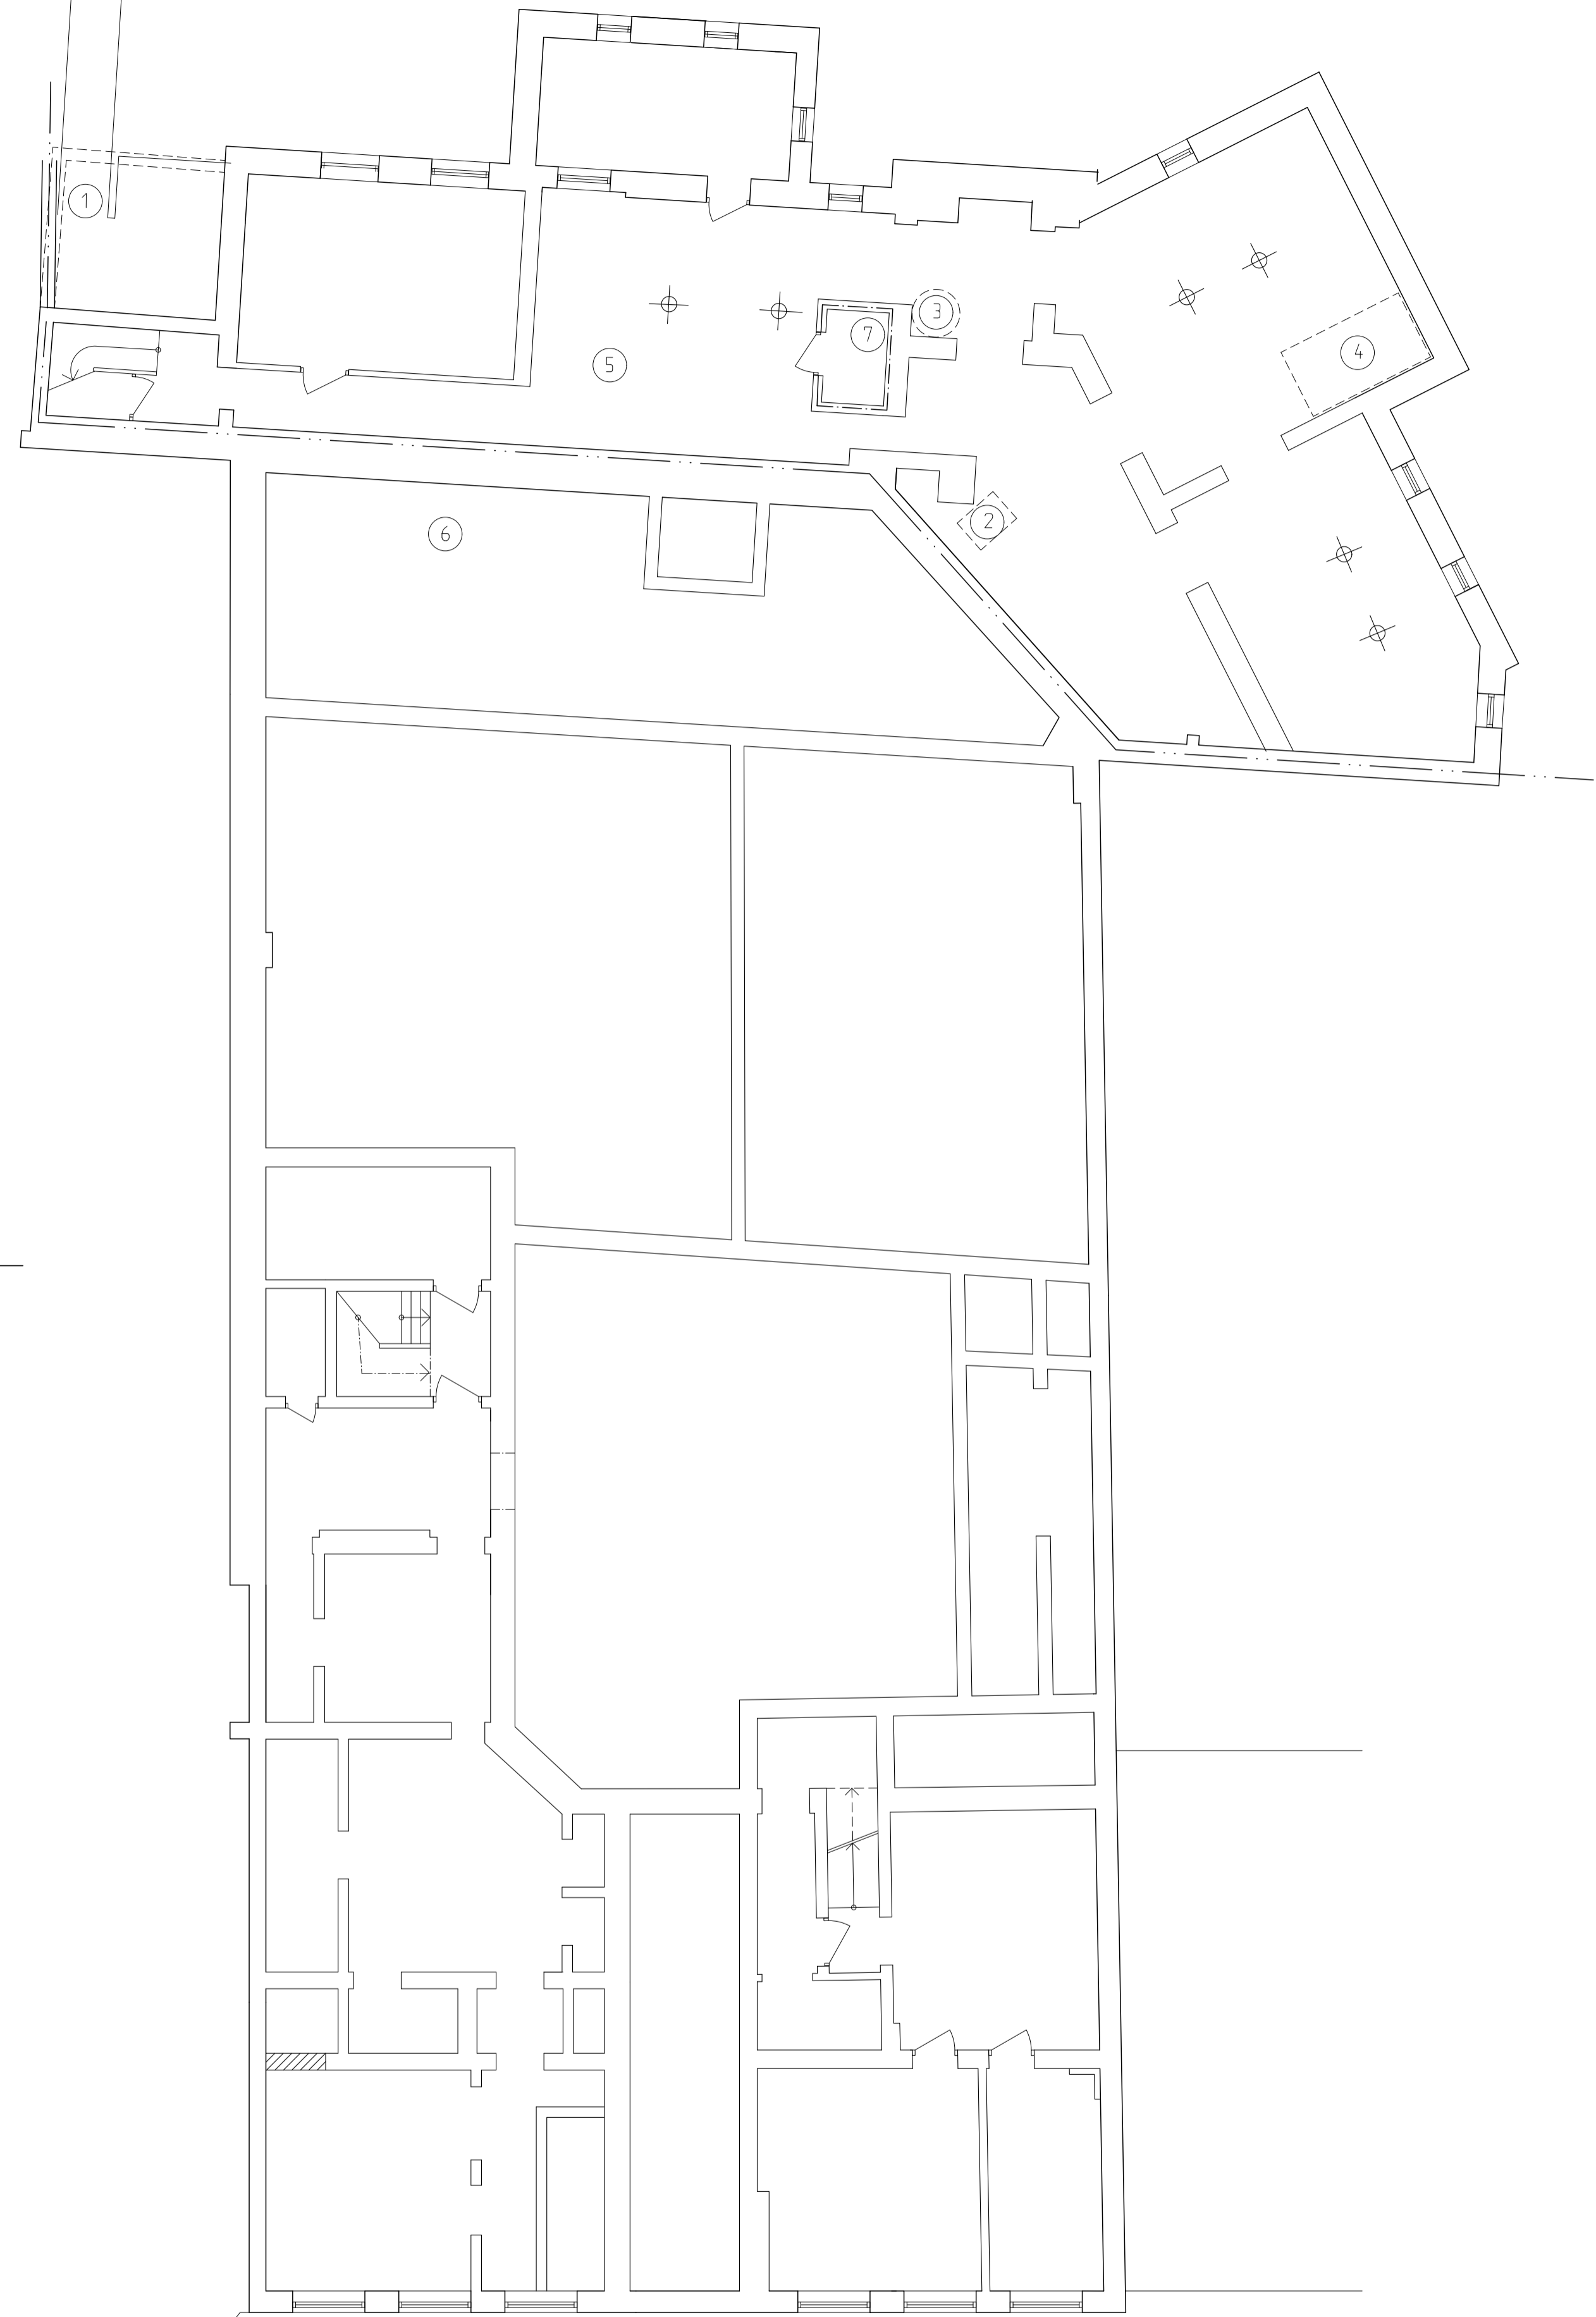

KÄLLARE

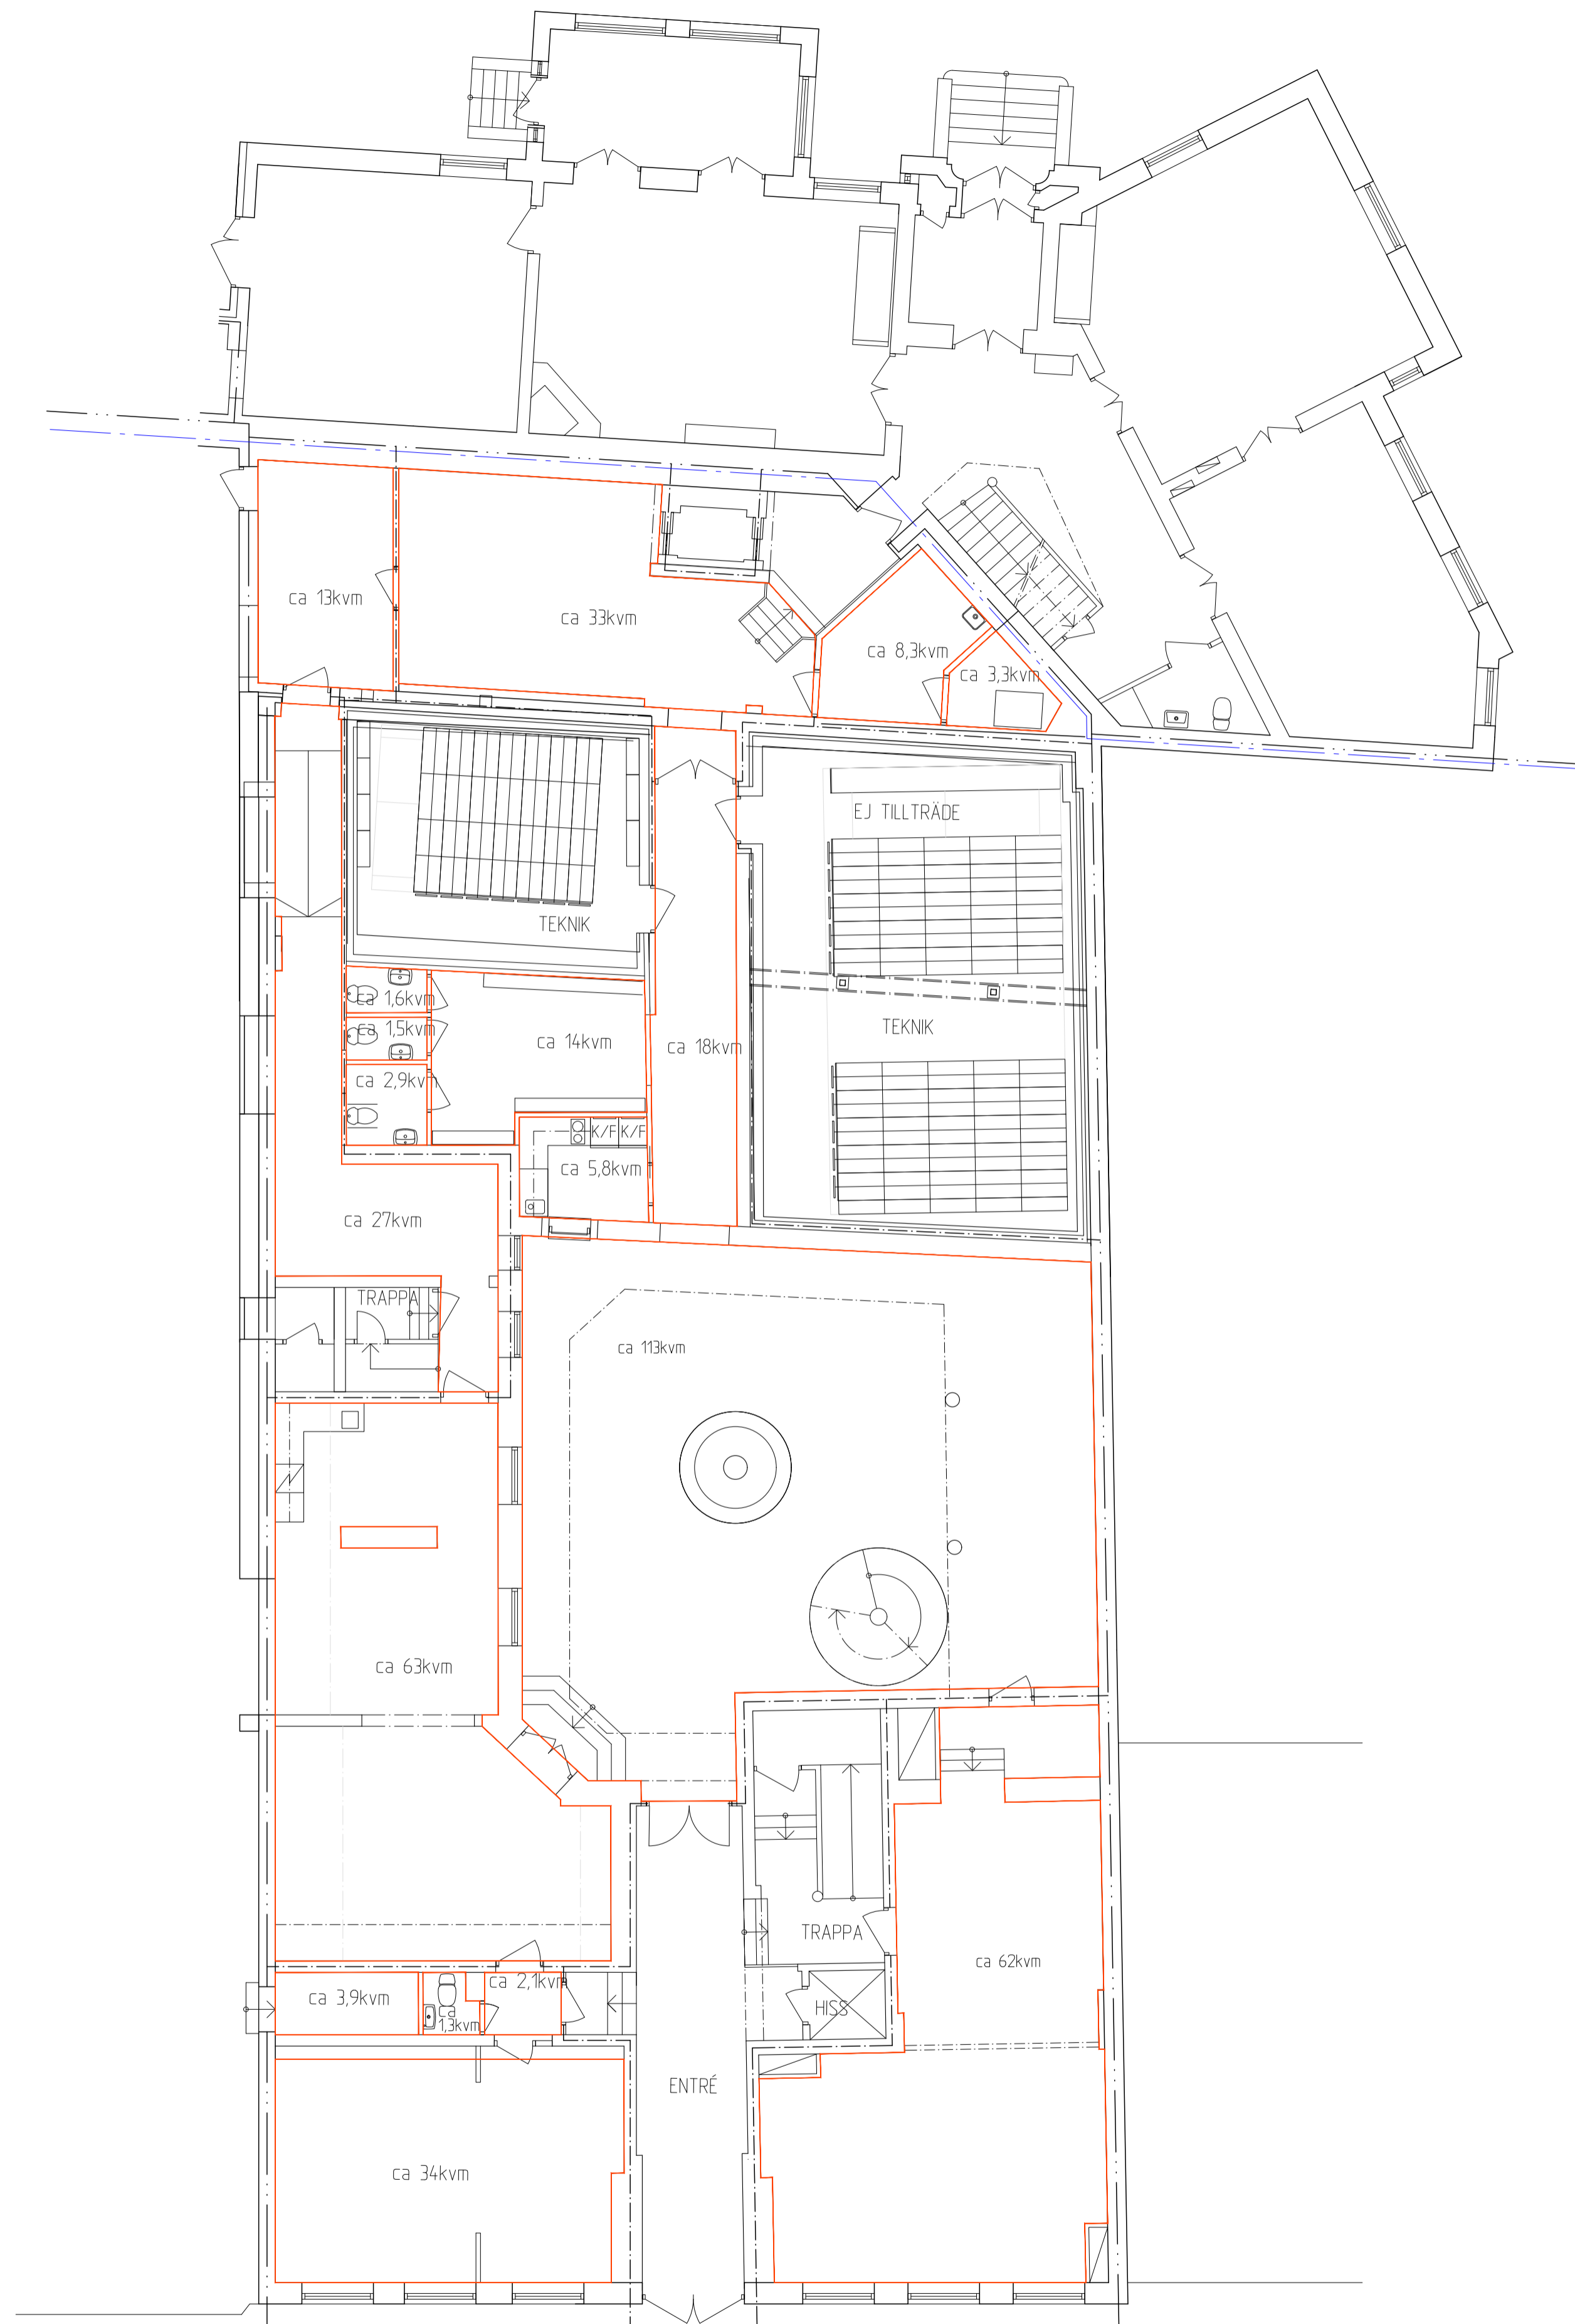

BOTTENPLAN

| REV | ANT | REVIDERINGEN AVSER | SIGN | DATUM |
|-----|-----|--------------------|------|-------|
| | | | | |

INFORMATIONSHANDLING

 magasin A arkitekter
lilla strandgatan 7 261 31 landskrona
0418-44 71 30 magasin@magasina.se

N.FÖRSTADEN 36,37

LANDSKRONA STAD
NYMANSKA FASTIGHETEN

KÄLLARE OCH BOTTENPLAN

| | |
|-----------------------|---------------|
| HANDLAGGARE | GRANSKAD AV |
| DS | |
| DATUM | PROJEKTNUMMER |
| LANDSKRONA 2024.03.21 | 24007 |
| SKALA | REV |
| 1:100 (A1) | A24007-01 |

Skala 1: XXX (A3)