

S.D. 3/84

# FÖRSLAG TILL ÄNDRING AV STADSPLAN FÖR EXPORTZON MM VID KUNGSÄNGEN INOM RISÄNGEN I NORRKÖPING


UPPRÄTTAT DEN 6 FEBRUARI 1985

*Lenhart Bergentz*  
LENNART BERGENTZ  
STADSARKITEKT

*Allan Törner*  
ALLAN TÖRNER  
STADSPLANARKITEKT

157 År 1985 den 26/9 blev det  
i denna kända engliga stadsplanen av  
kenn infullmäktige i Norrköping  
beslutat  
i hönsten:  
*Stadsstyrelsen*

Tillhör Länsstyrelsen i Öster-  
götlands län beslut  
1985.12.22. i ärendet  
11.980.18.00.30; betygas  
i fjärdan.  
*Arvid Stenmar*

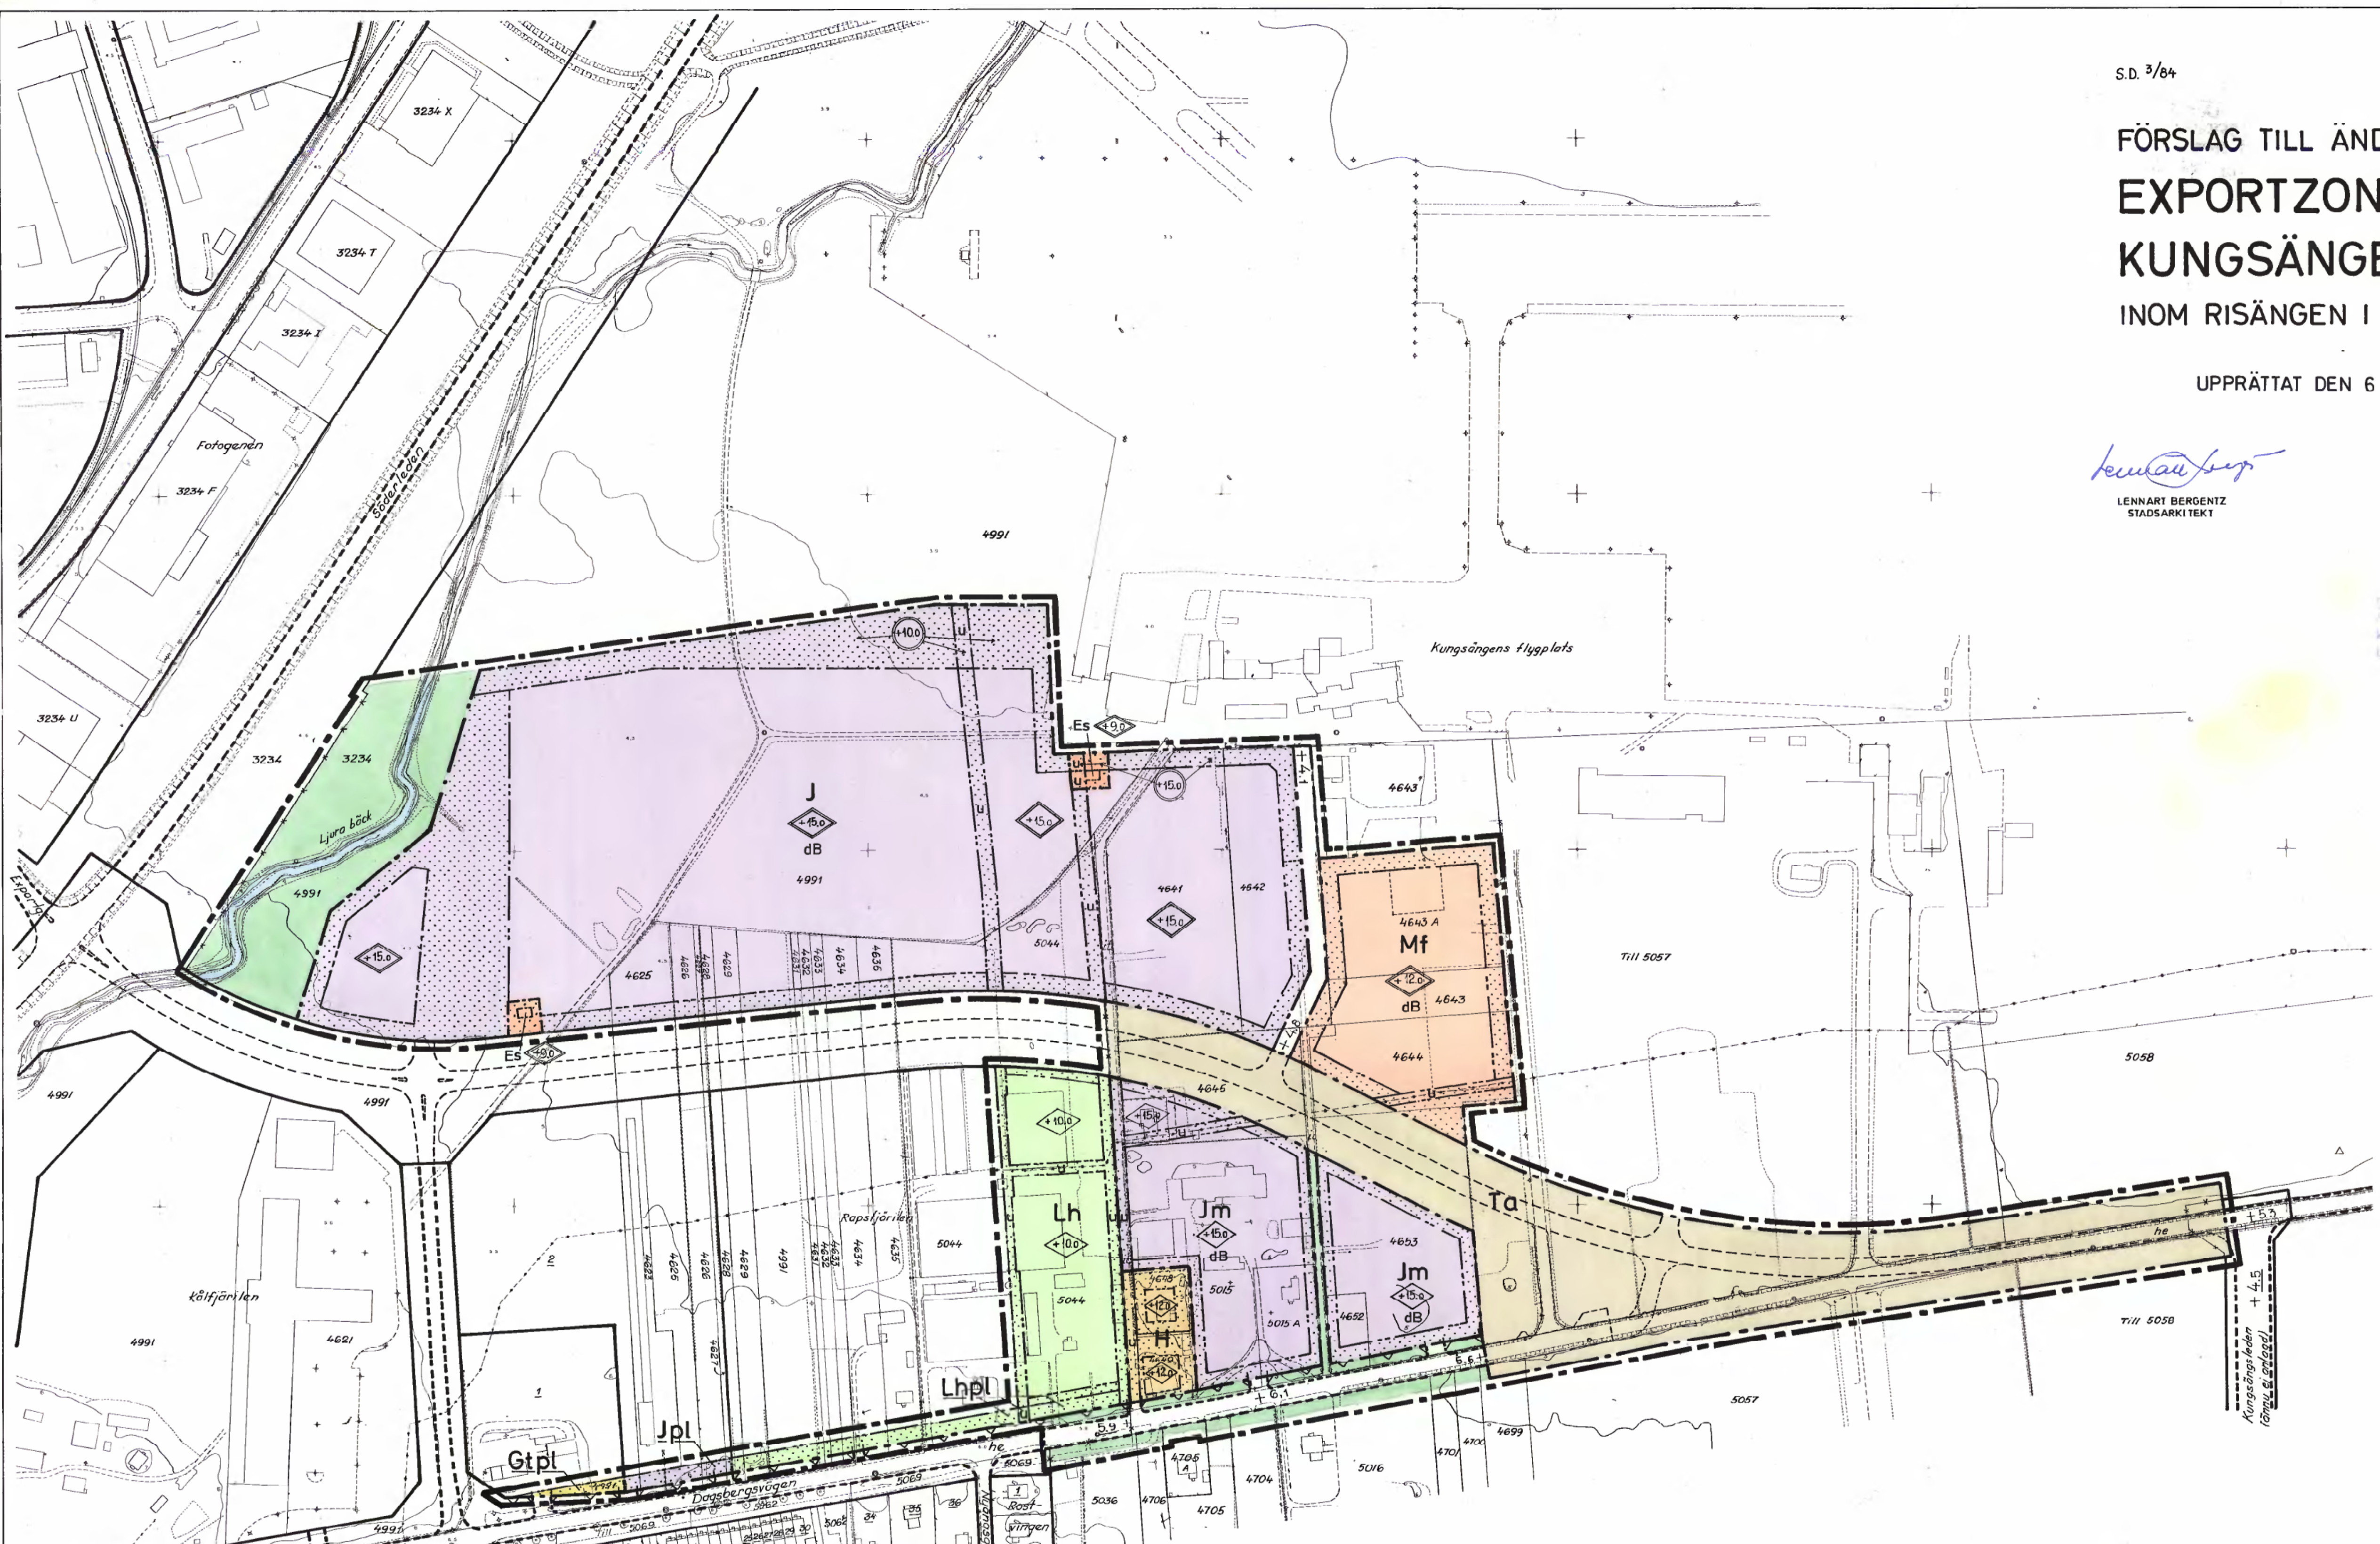

- Beteckningar**
- Grundkarta**
- fastighetsgräns
  - byggnader
  - väg
  - järnväg
  - staket
  - häck
  - stödmur
  - slänt
  - kraftledning, elledning
  - telekabel
  - el- och betygningsstolpe
  - nivåkurva
  - bäck
  - träd
  - fastighetsbeteckningar
  - polygonpunkt
  - punkt i ritnät

- Stadsplanekarta**
- A. Gränsbeteckningar**
- stadsplanegräns, belägen 3 meter utanför fastställelseområdet
  - gällande områdesgräns
  - föreslagen områdesgräns
  - föreslagen befästelsegräns
  - gällande områdesgräns avsådd att utgå
  - illustrationslinjer, ej avsådd att fastställas
- B. Områdebeteckningar**
- Allmän plats**
- gata eller torg
  - park eller plantering
- Byggnadskvartar**
- handel
  - bensinstation
  - industri
  - småindustri
  - handelssträdgård
  - magasin, flygfrakt
  - transformatorstation
- Specialområde**
- gatutrafik

- C. Övriga beteckningar avsådd att fastställas**
- mark som inte får byggas skyddsbelte
  - ledningsområde
  - bygghöjd över grundkartans nollplan
  - högsta höjd för byggnad eller byggnadsdel
  - föreslaget förbud mot utfart
  - gällande gathöjd
  - föreslagen gathöjd
  - högsta höjd för master o.d med hänsyn till flygsäkerheten
- D. Hänvisning till planbeskrivning**
- dB angående bullernivå mot hus